

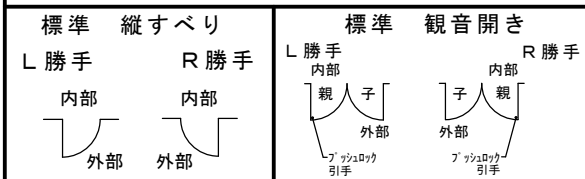
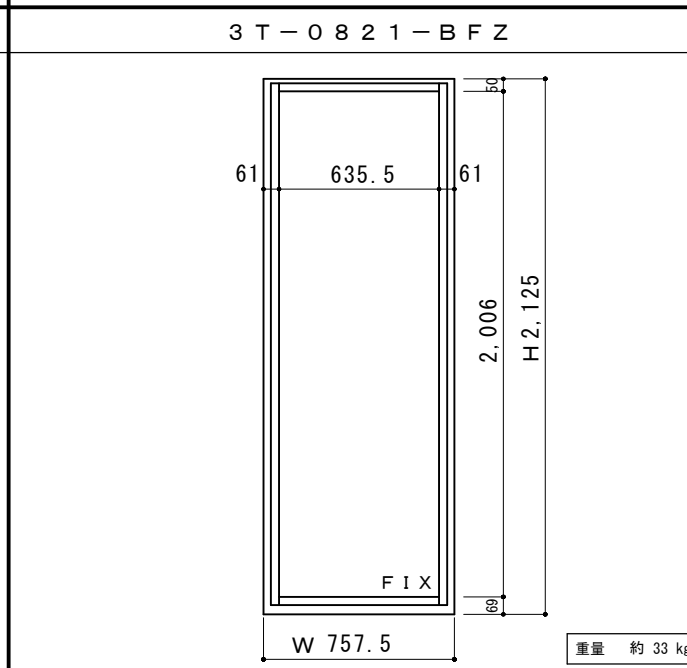
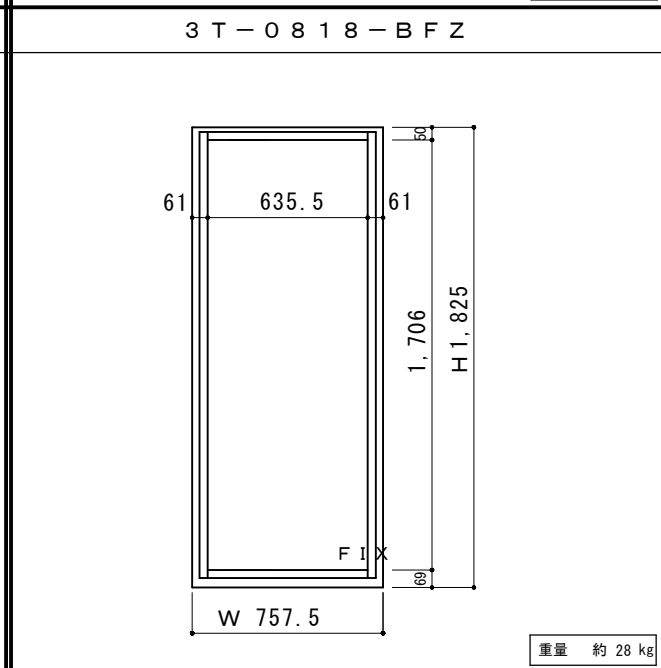
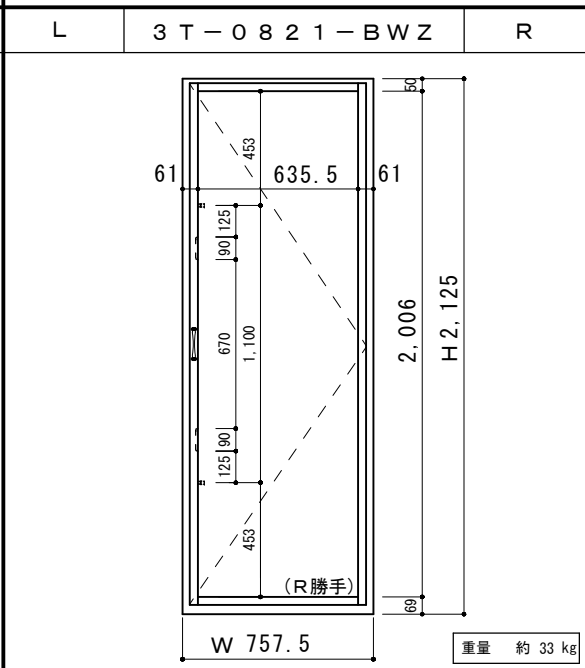
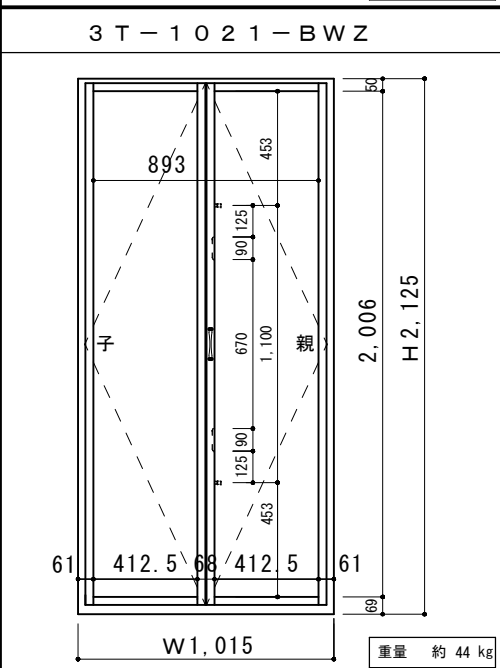
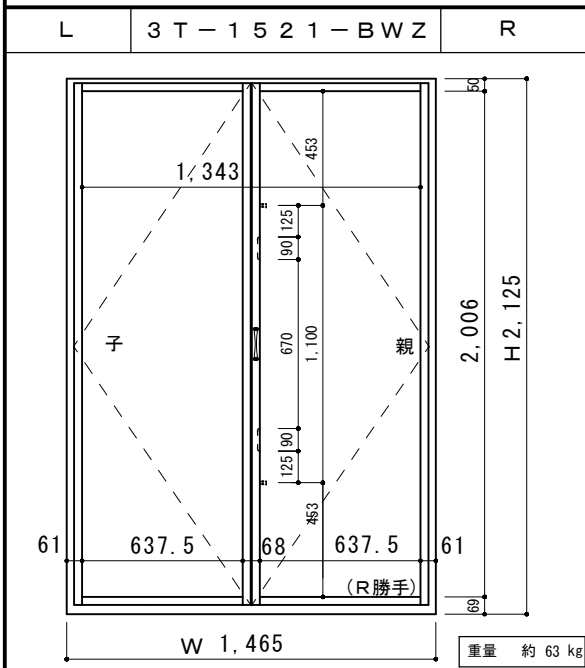
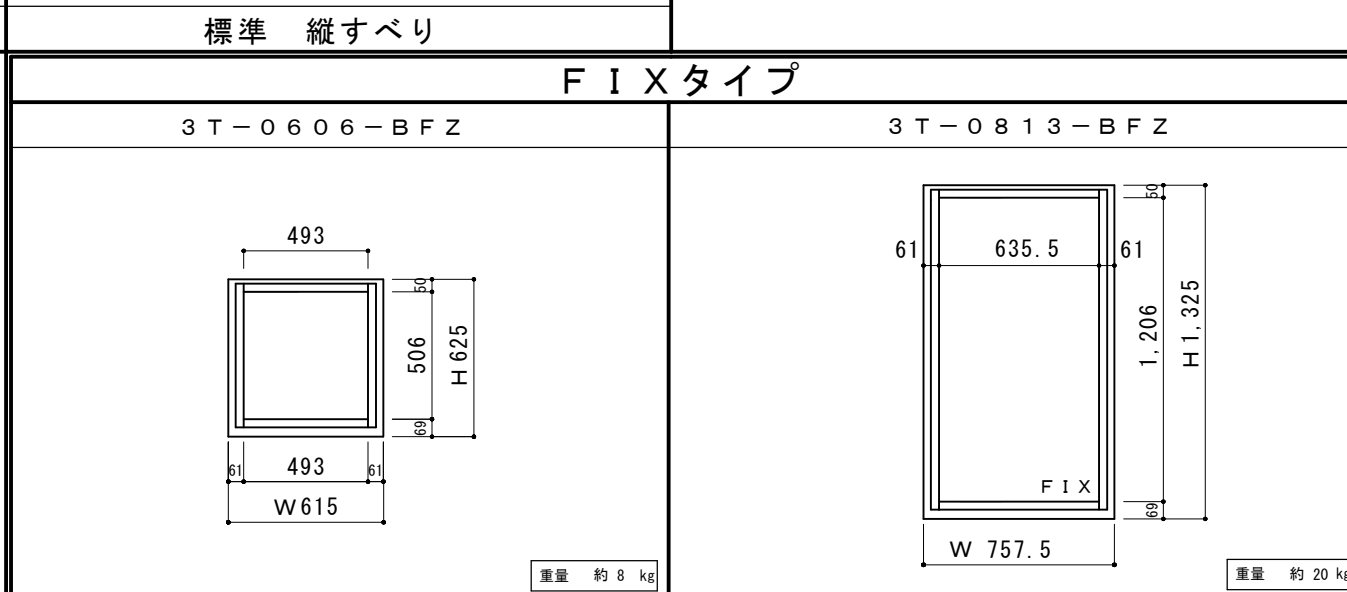
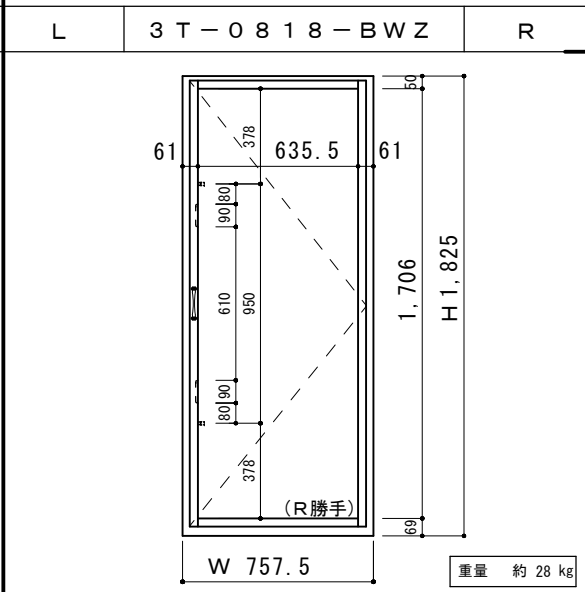
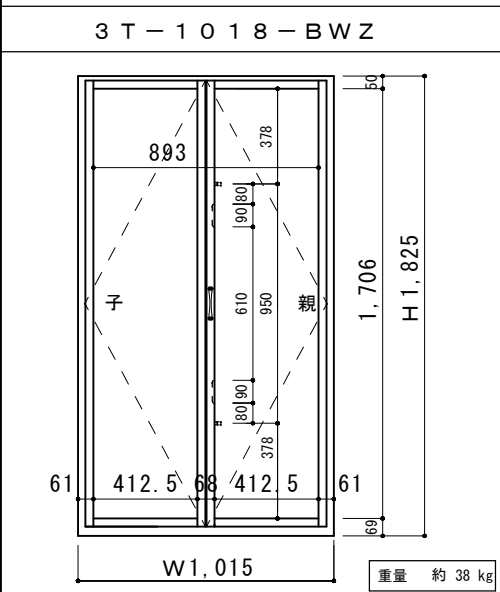
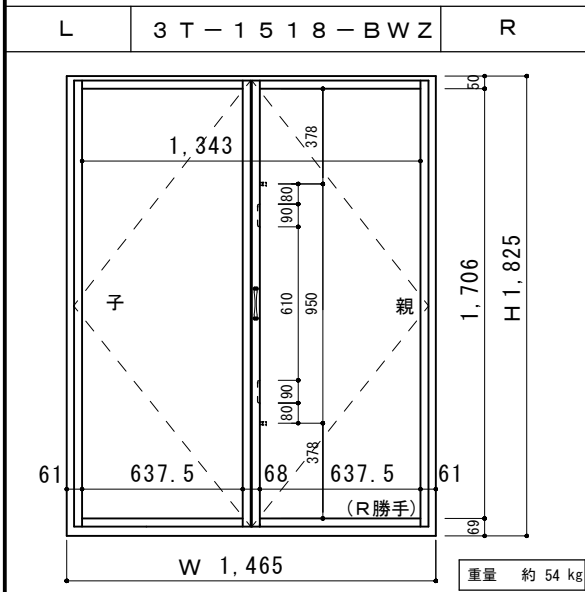
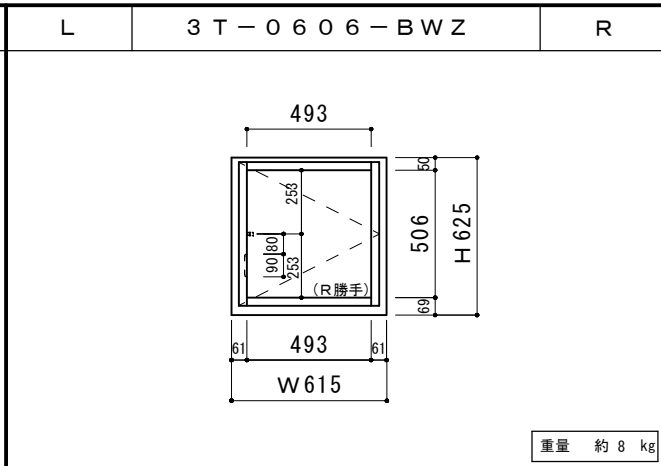
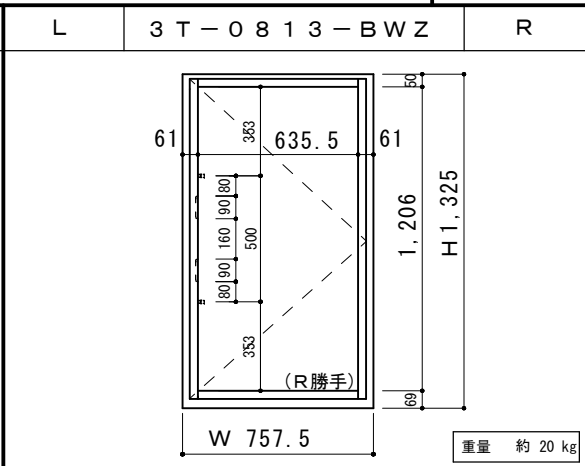


<防火複合木製サッシ T-LINE規格品 一覧表 EB>

外觀姿図

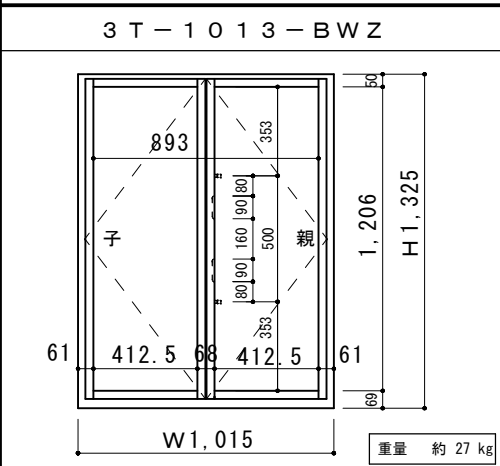

- ◆ 木製網戸・プリーツ網戸付ご用意しております
- ◆ 防火認定番号 EB-1630
- ◆ 3階建～高層対応（1・2階にも使用可）
- ◆ ガラス：（外）耐熱強化5mm＋空気層6mm＋Low-E3mm（内）

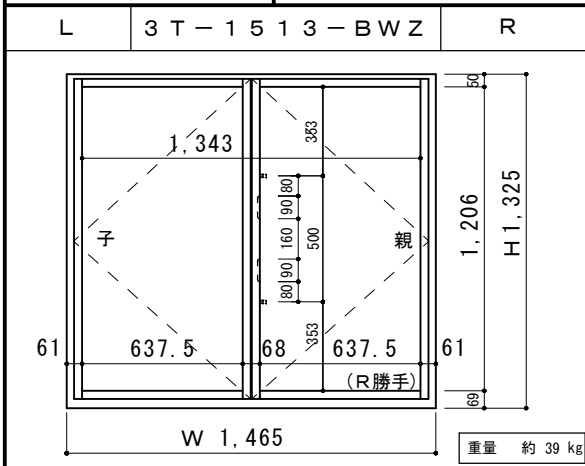


標準 観音開き

標準 縦すべり


標準 FIX窓

<防火 EBタイプ> F I X

鉛直断面図

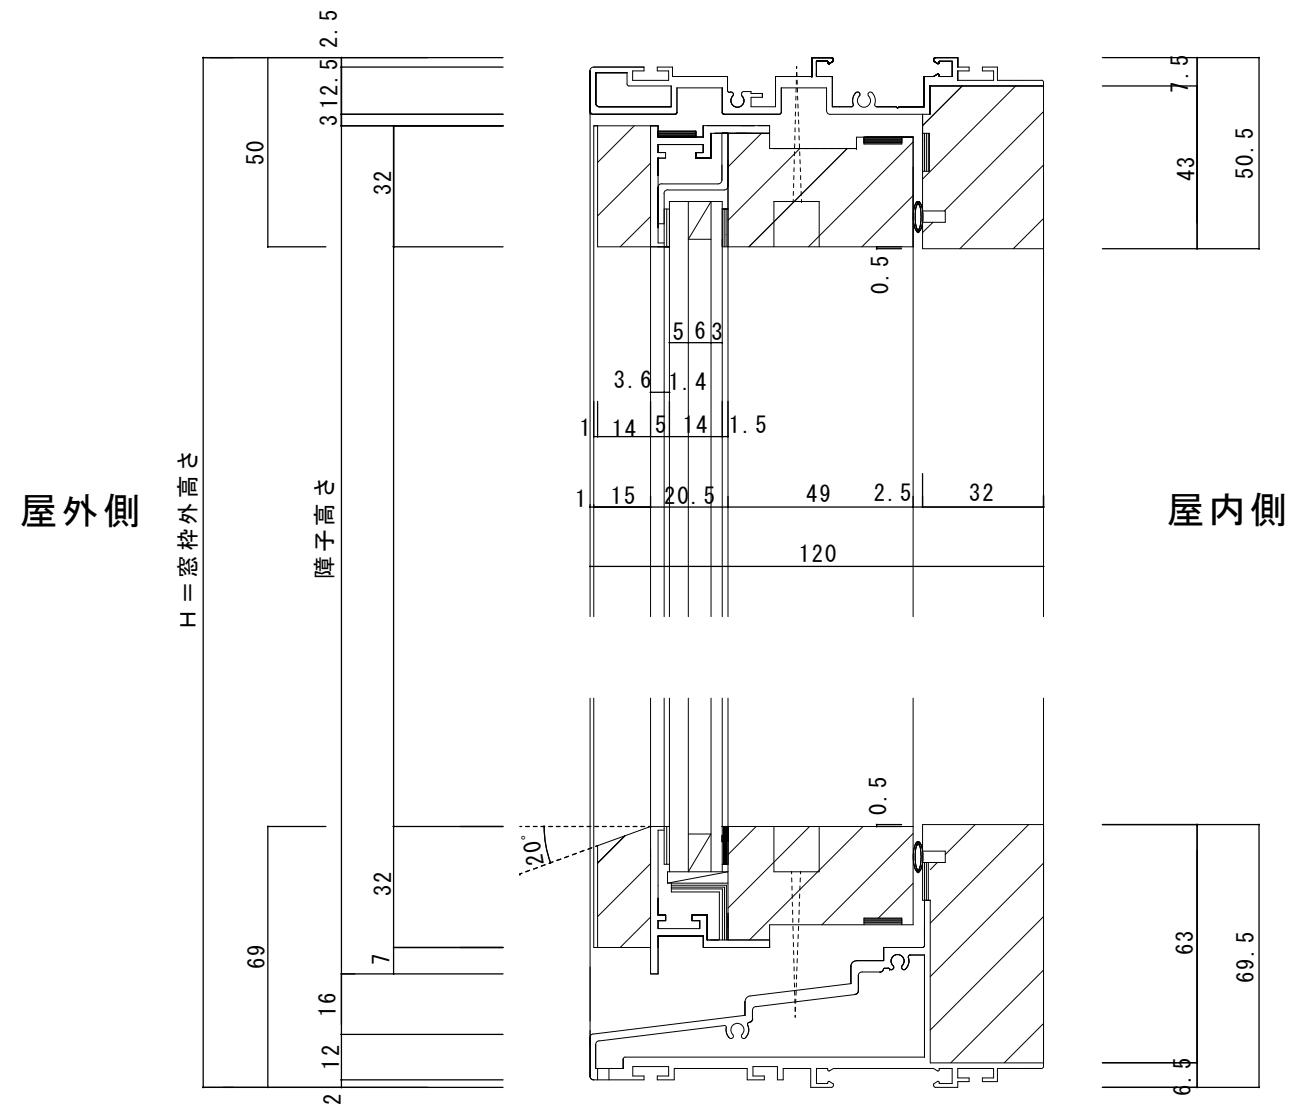


水平断面図

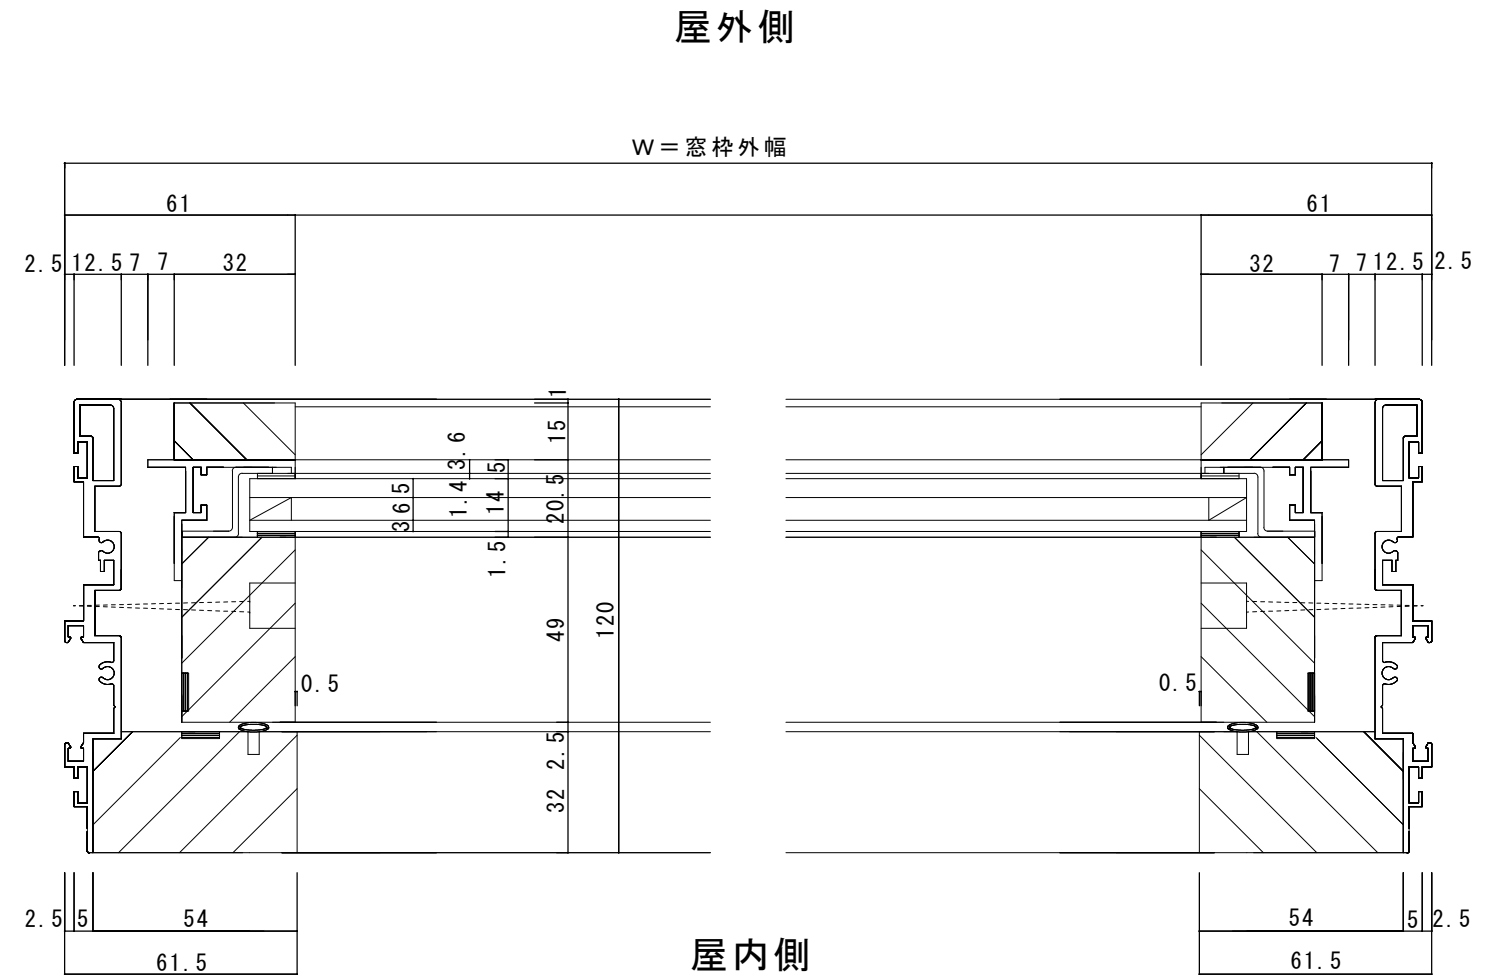


設 計	殿	J o y - W o o d (株) 川上製作所			図 面 名	複合木製サッシ	<防火 EB・タイプ> F I X	縮 尺	
施 工	殿	製図	検図	検図	製作コード		鉛直断面図 水平断面図	製図年月日	2016/10
					工事名	T - L I N E		図 番	N O .
		親ディレクトリ ()							

<防火 EBタイプ> 縦すべり

鉛直断面図

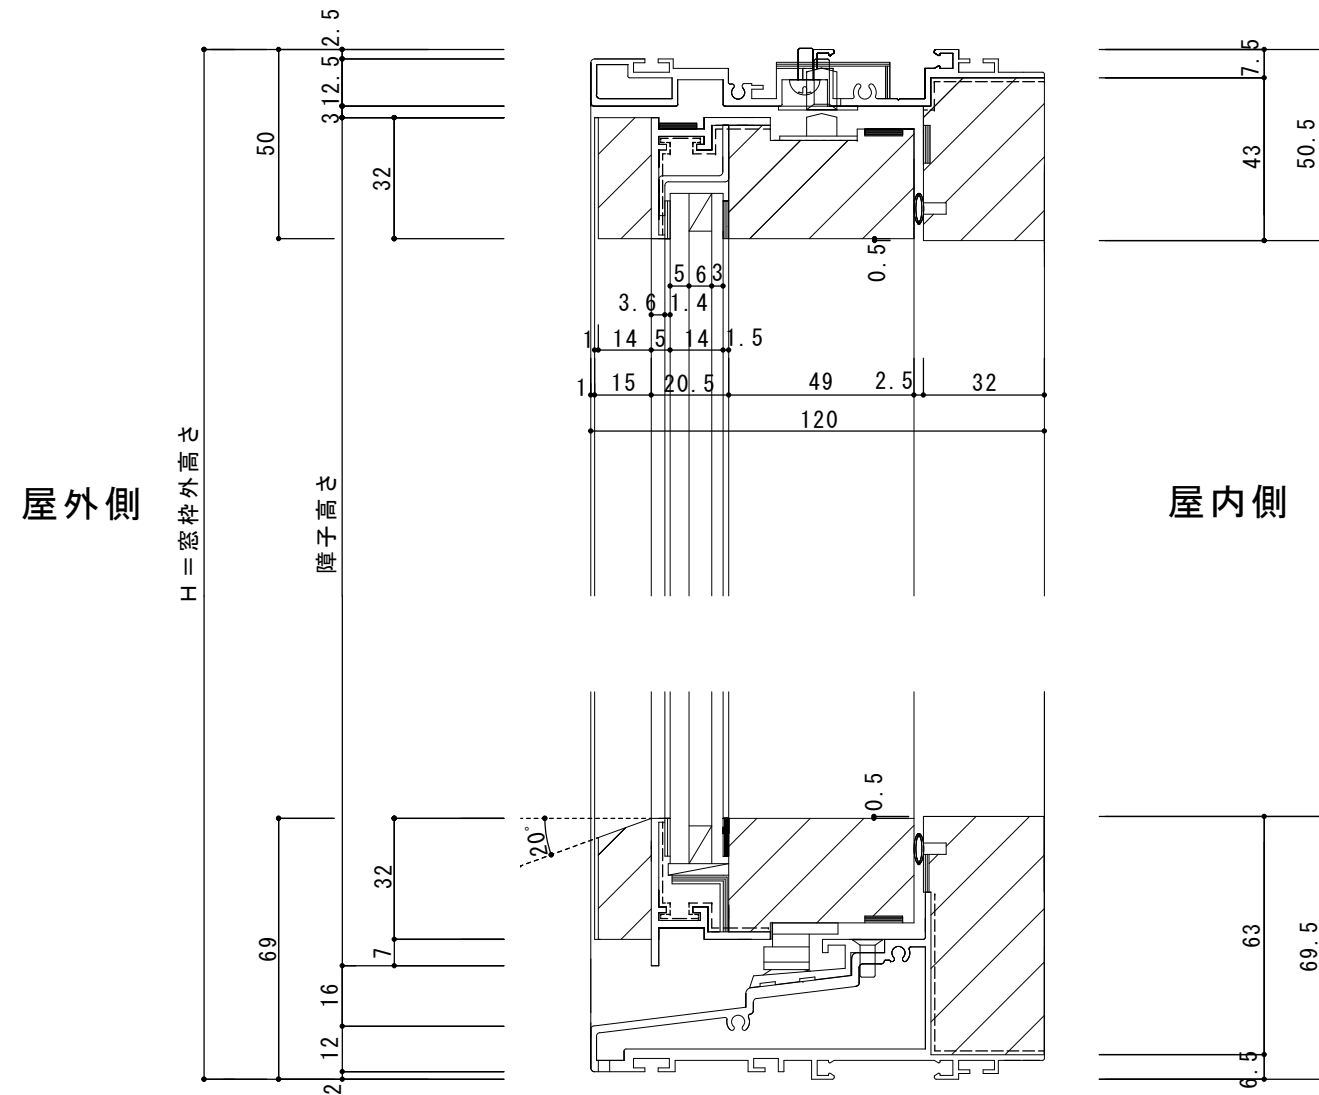


水平断面図

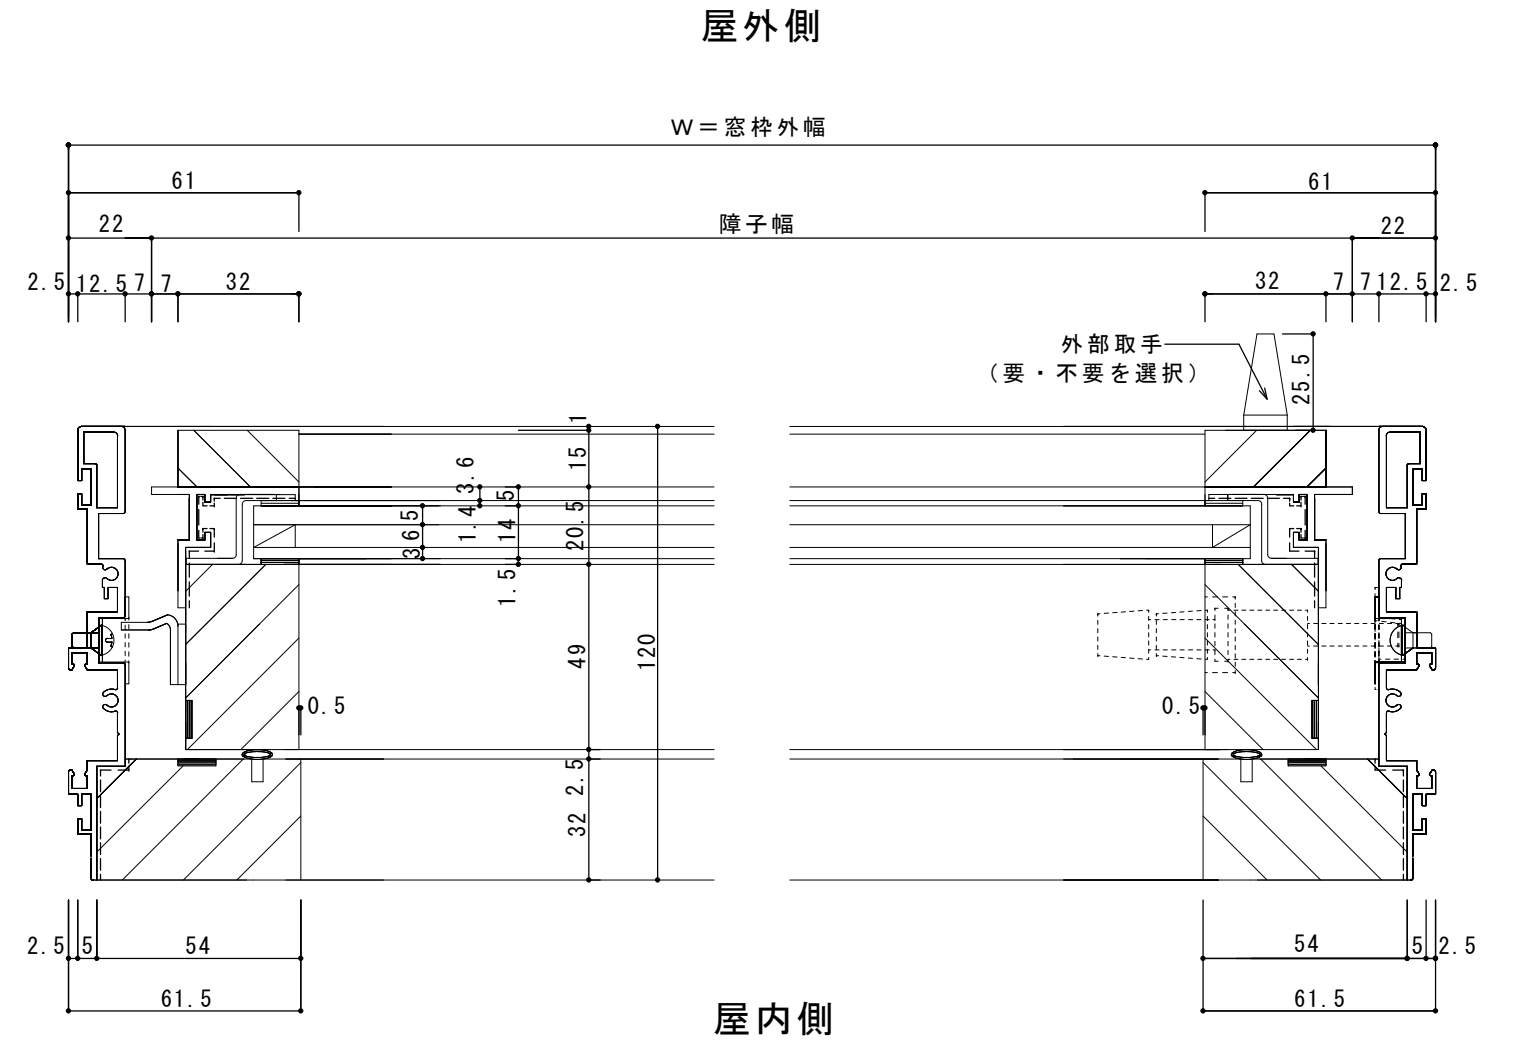


設計	殿	Joy-Wood (株) 川上製作所			図面名	複合木製サッシ	<防火 EBタイプ> 縦すべり 鉛直断面図 水平断面図	縮尺	
施工	殿	製図	検図	検図	製作コード	工事名		T-LINE	製図年月日
							網戸なし	図番	NO.
		親ディレクトリ ()							

<防火 EBタイプ> 縦すべり 木製網戸付き

鉛直断面図

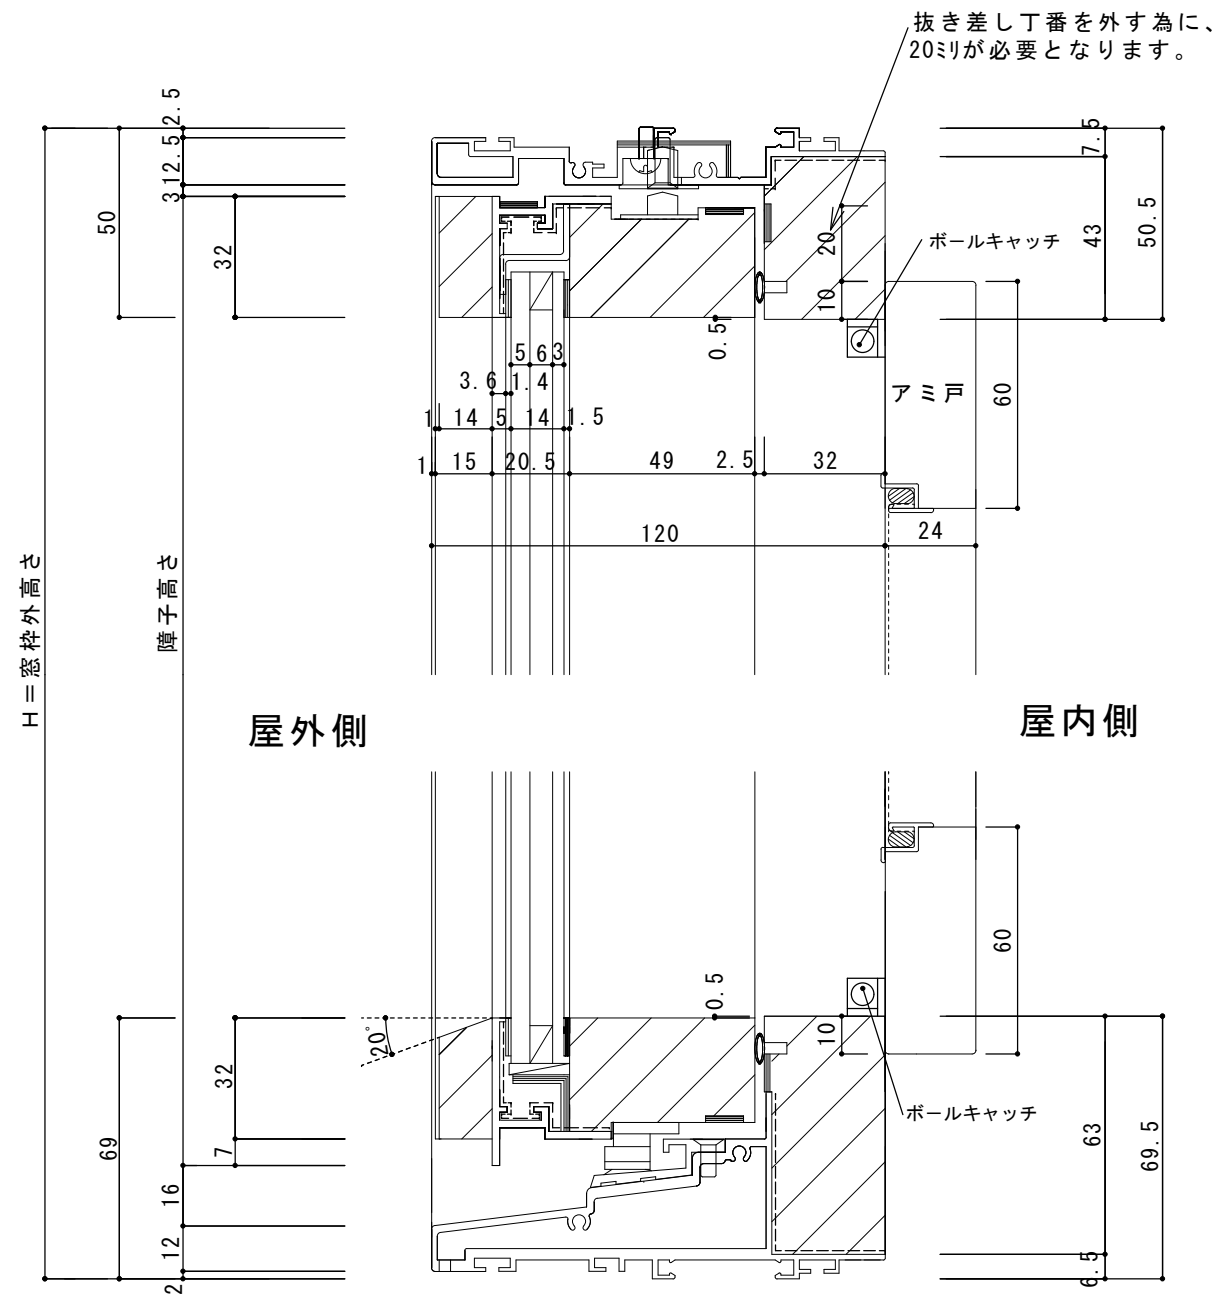


水平断面図

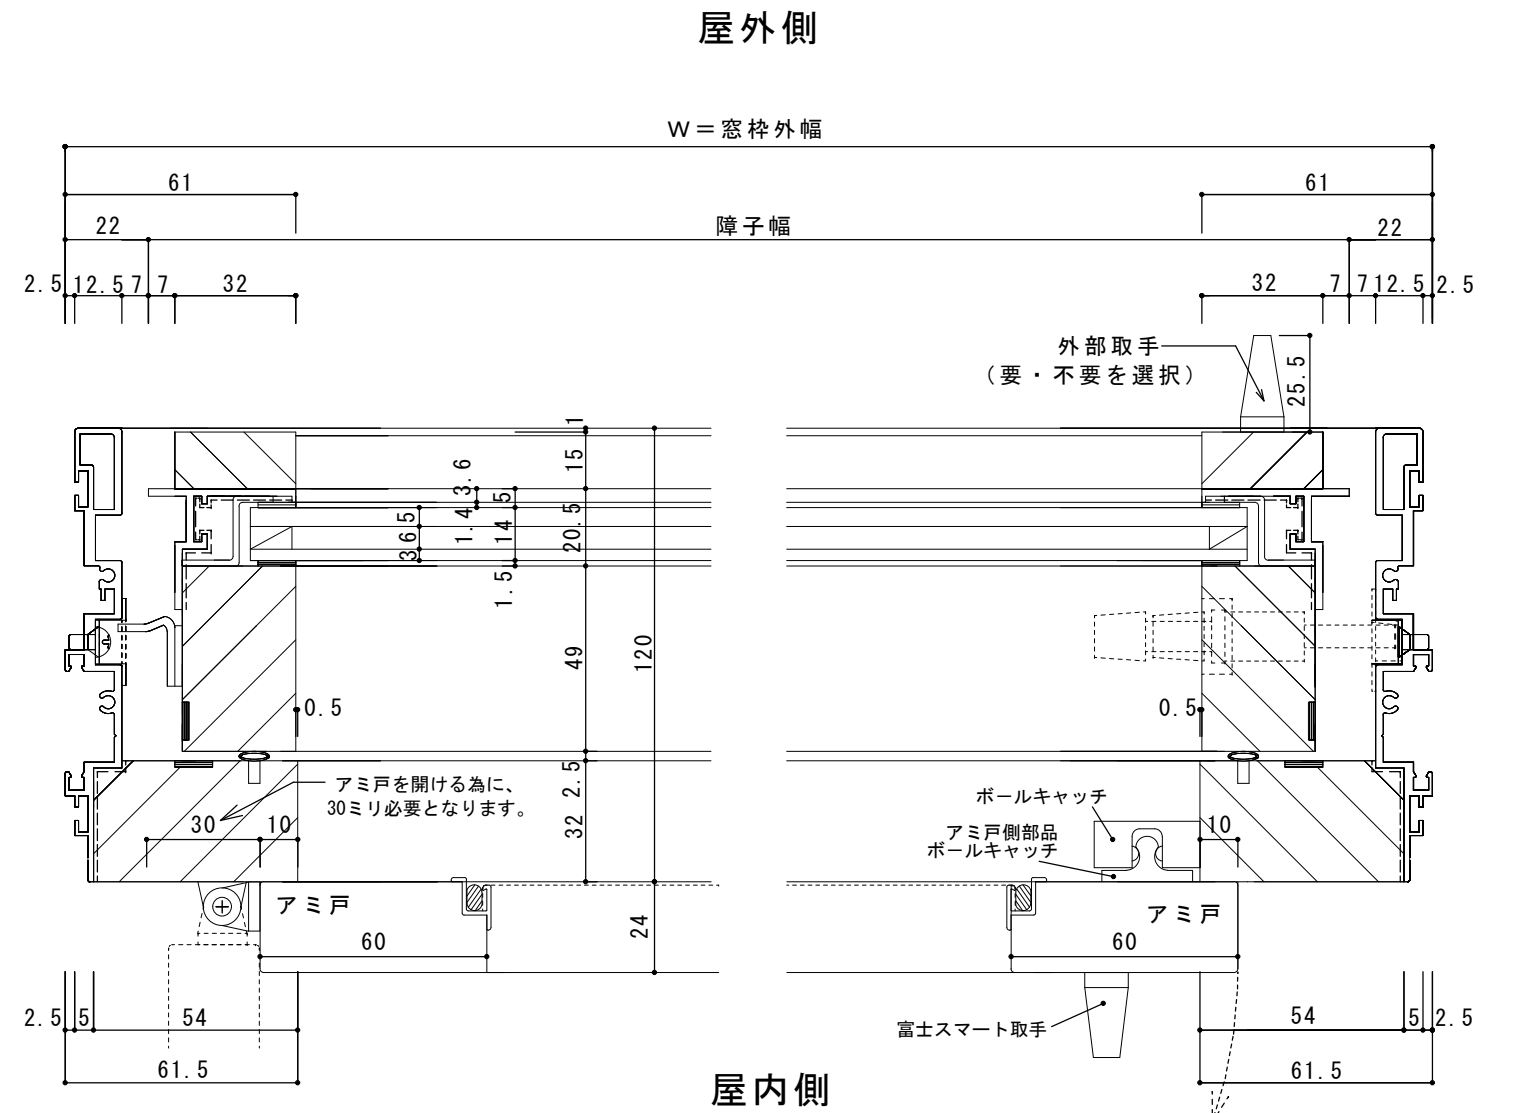


設計	殿	Joy-Wood (株) 川上製作所				図面名	複合木製サッシ	<防火 EBタイプ> 縦すべり	縮尺	
施工	殿	製図	検図	検図	製作コード	工事名	T-LINE	鉛直断面図 水平断面図	製図年月日	2016/10
								木製網戸	図番	NO.
		親ディレクトリ ()								

<防火 EBタイプ> 縦すべり フリッツ網戸付き

鉛直断面図

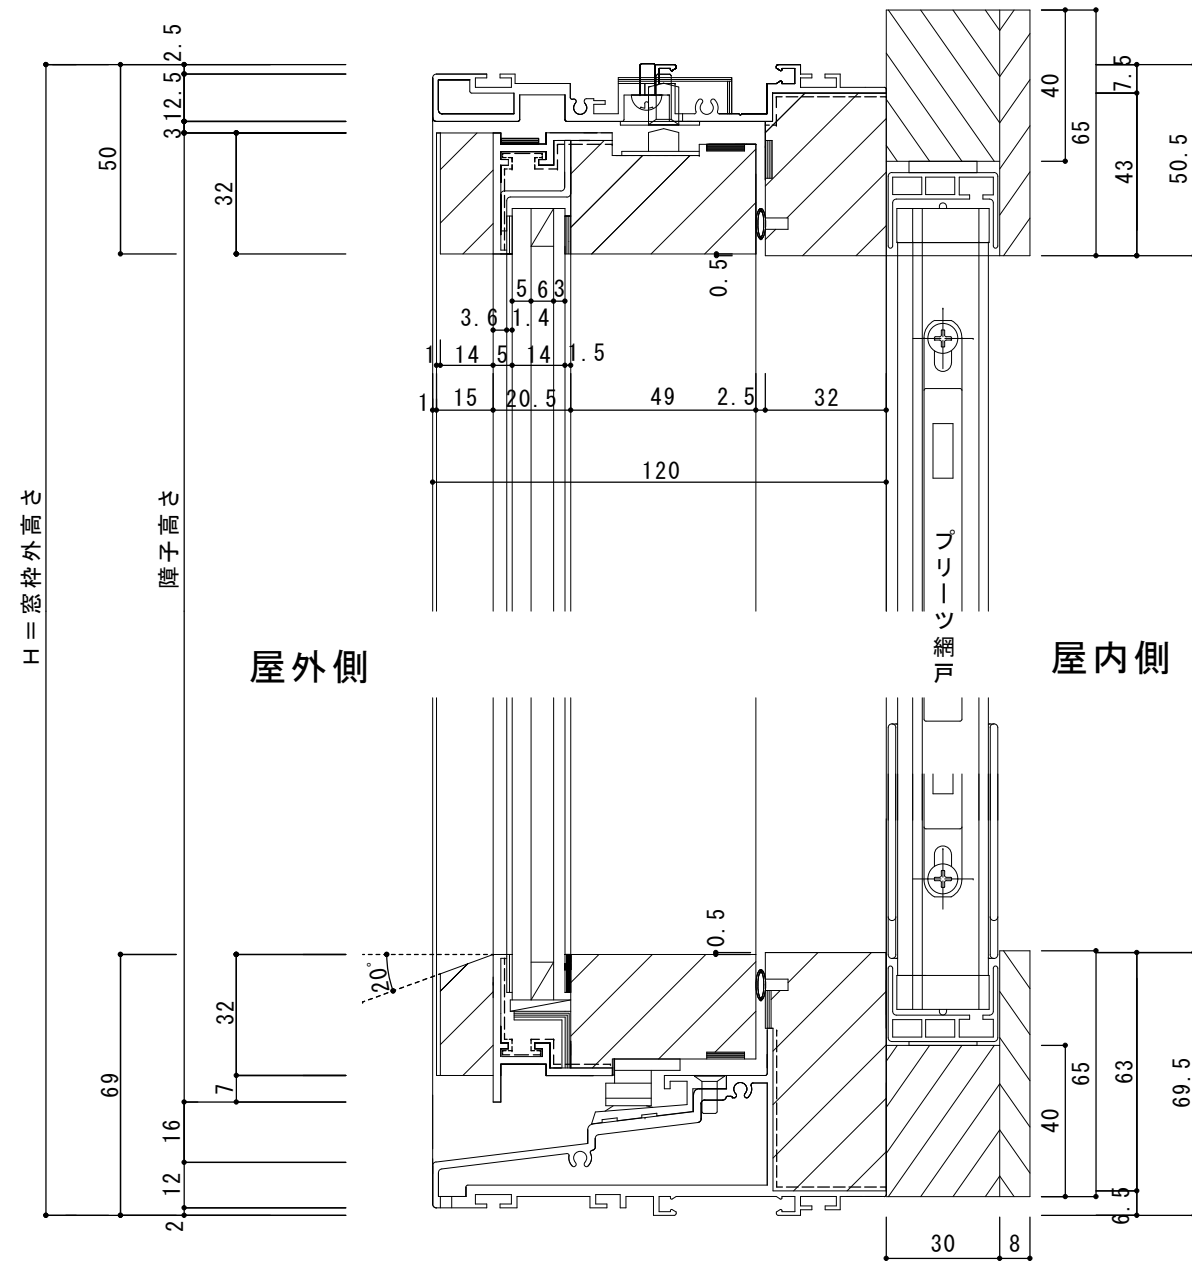

水平断面図

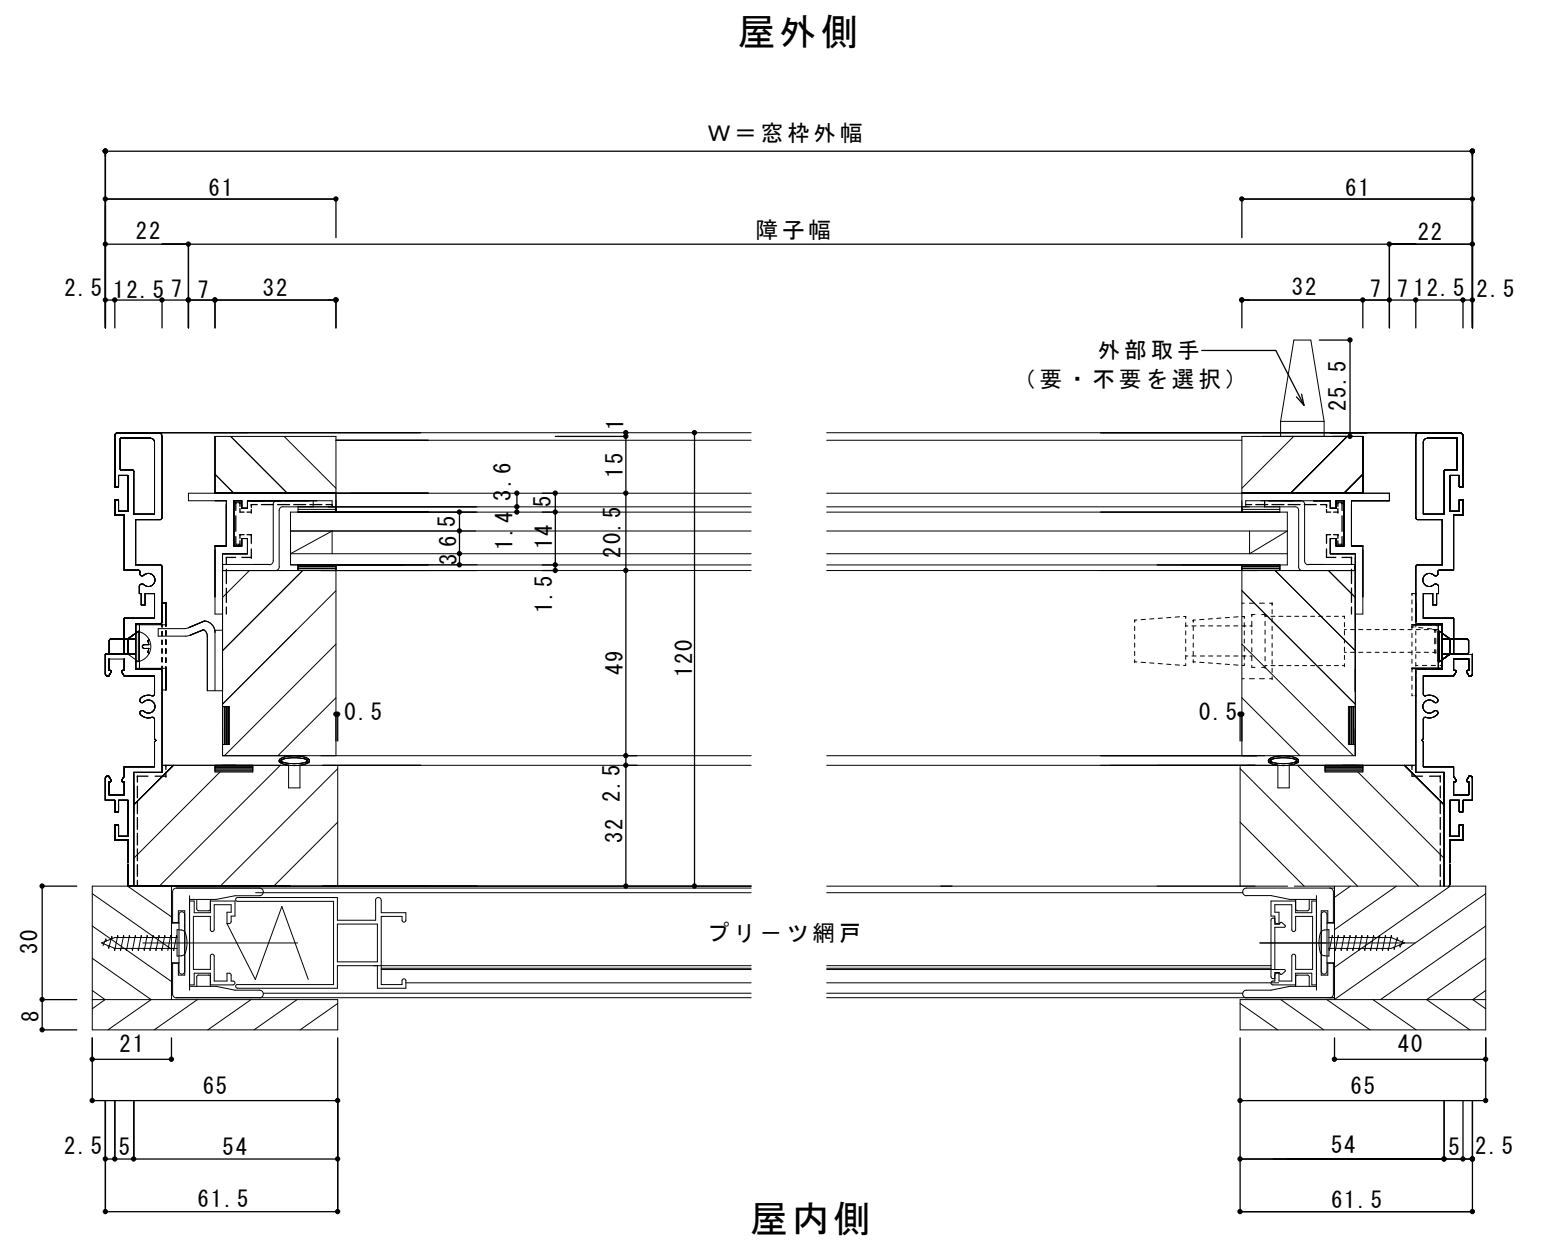


※ フリッツ網戸収納方向 吊元側収納


設計	殿	Joy-Wood (株) 川上製作所				図面名	複合木製サッシ	＜防火 EBタイプ＞縦すべり	縮尺	
施工	殿	製図	検図	検図	製作コード	工事名	T-LINE	鉛直断面図 水平断面図	製図年月日	2016/10
								フリッツ網戸	図番	NO.
		親ディレクトリ ()								

<防火 EBタイプ> 観音開き

鉛直断面図

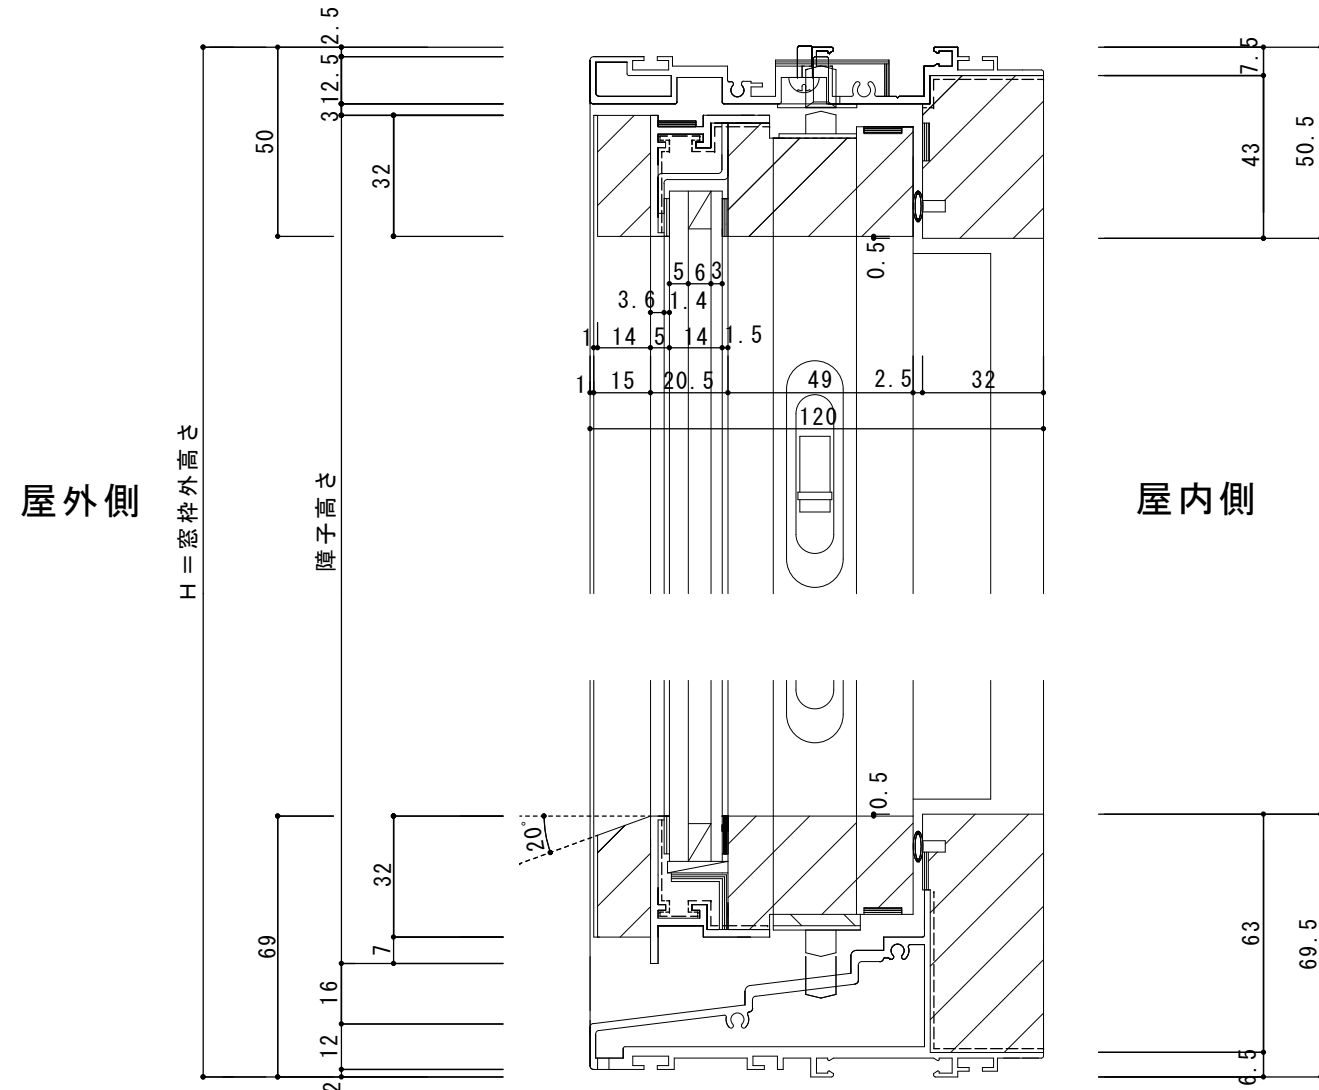


水平断面図

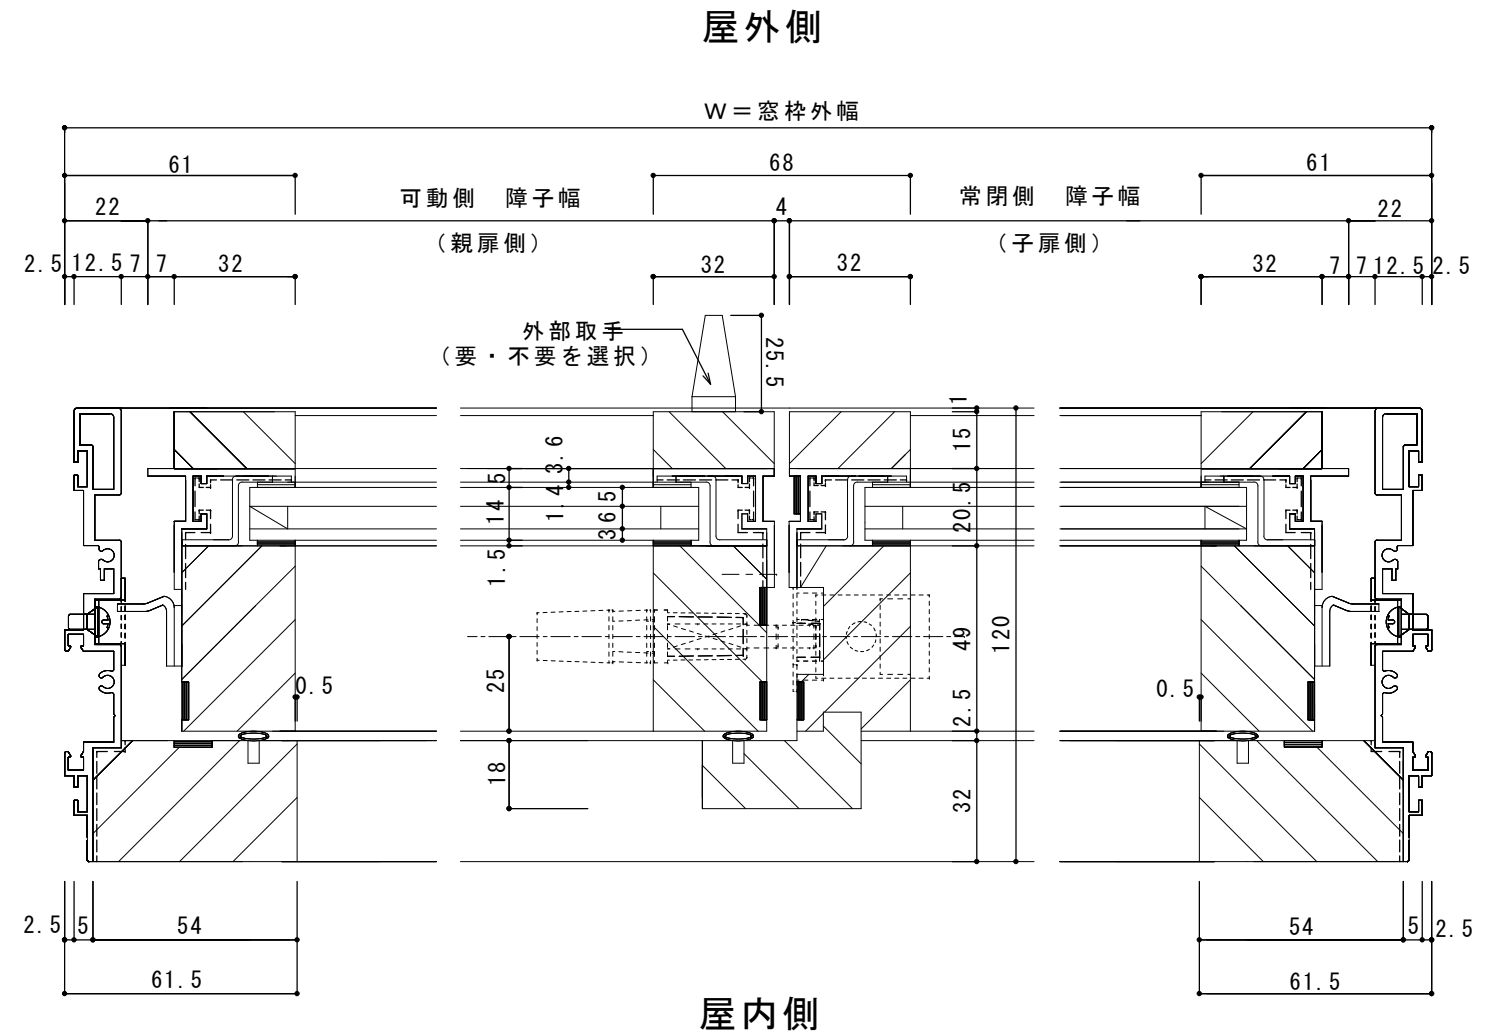


設計	殿	Joy-Wood (株) 川上製作所				図面名	複合木製サッシ	<防火 EBタイプ> 観音開き 鉛直断面図 水平断面図 網戸なし	縮尺	
施工	殿	製図	検図	検図	製作コード	工事名	T-LINE		製図年月日	2016/10
		親ディレクトリ ()						図番	NO.	

<防火 EBタイプ> 観音開き 木製網戸付き

鉛直断面図

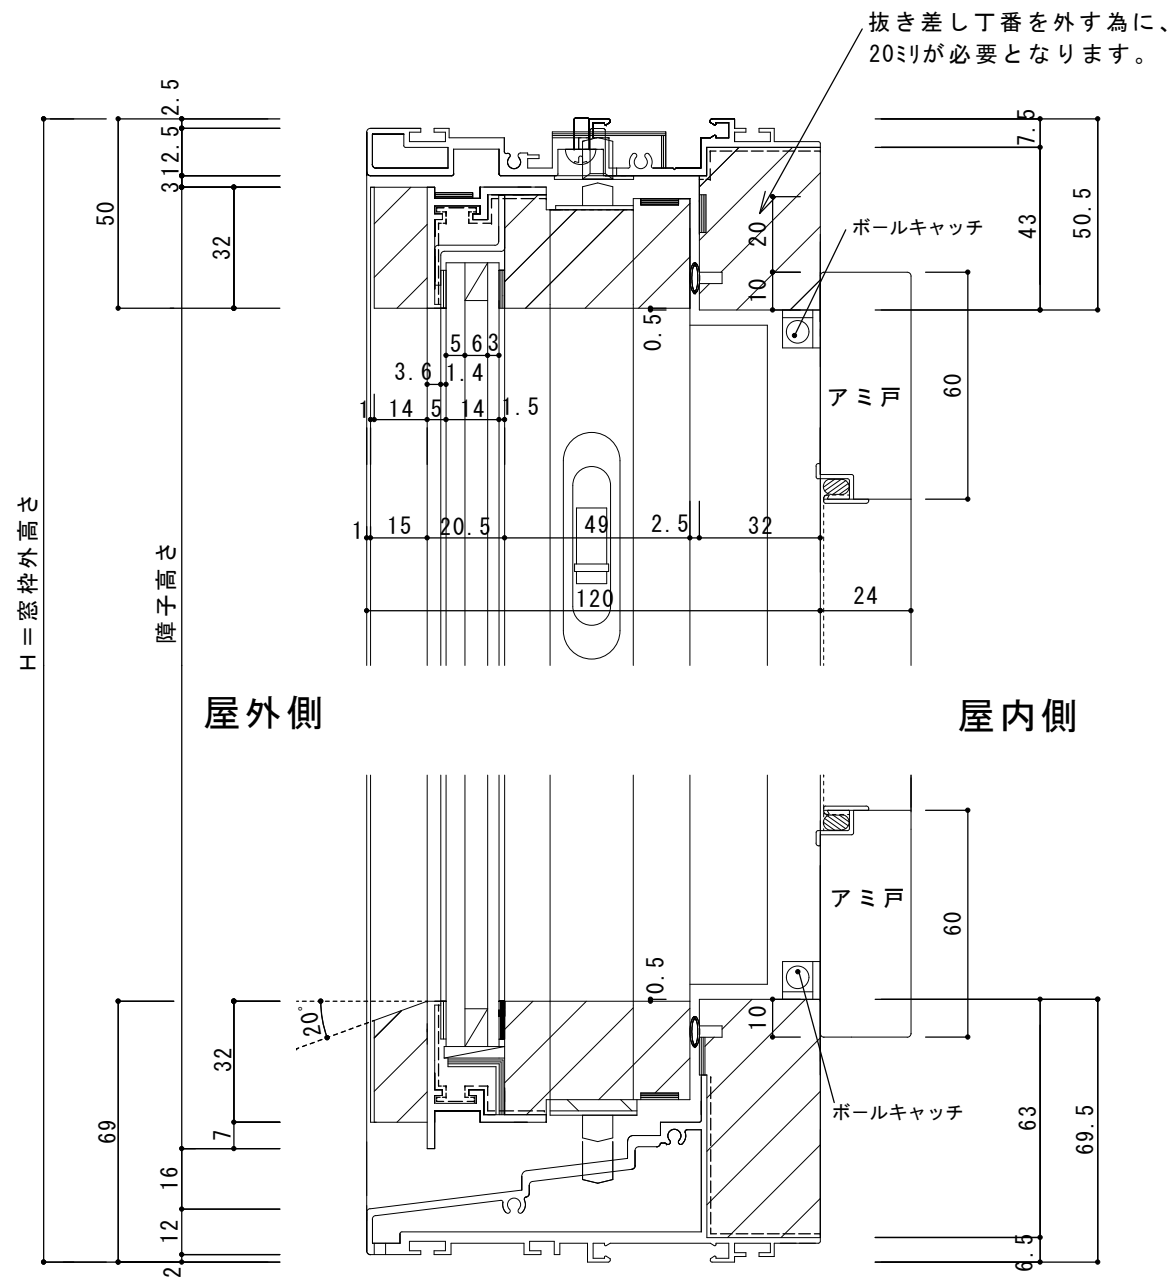


水平断面図

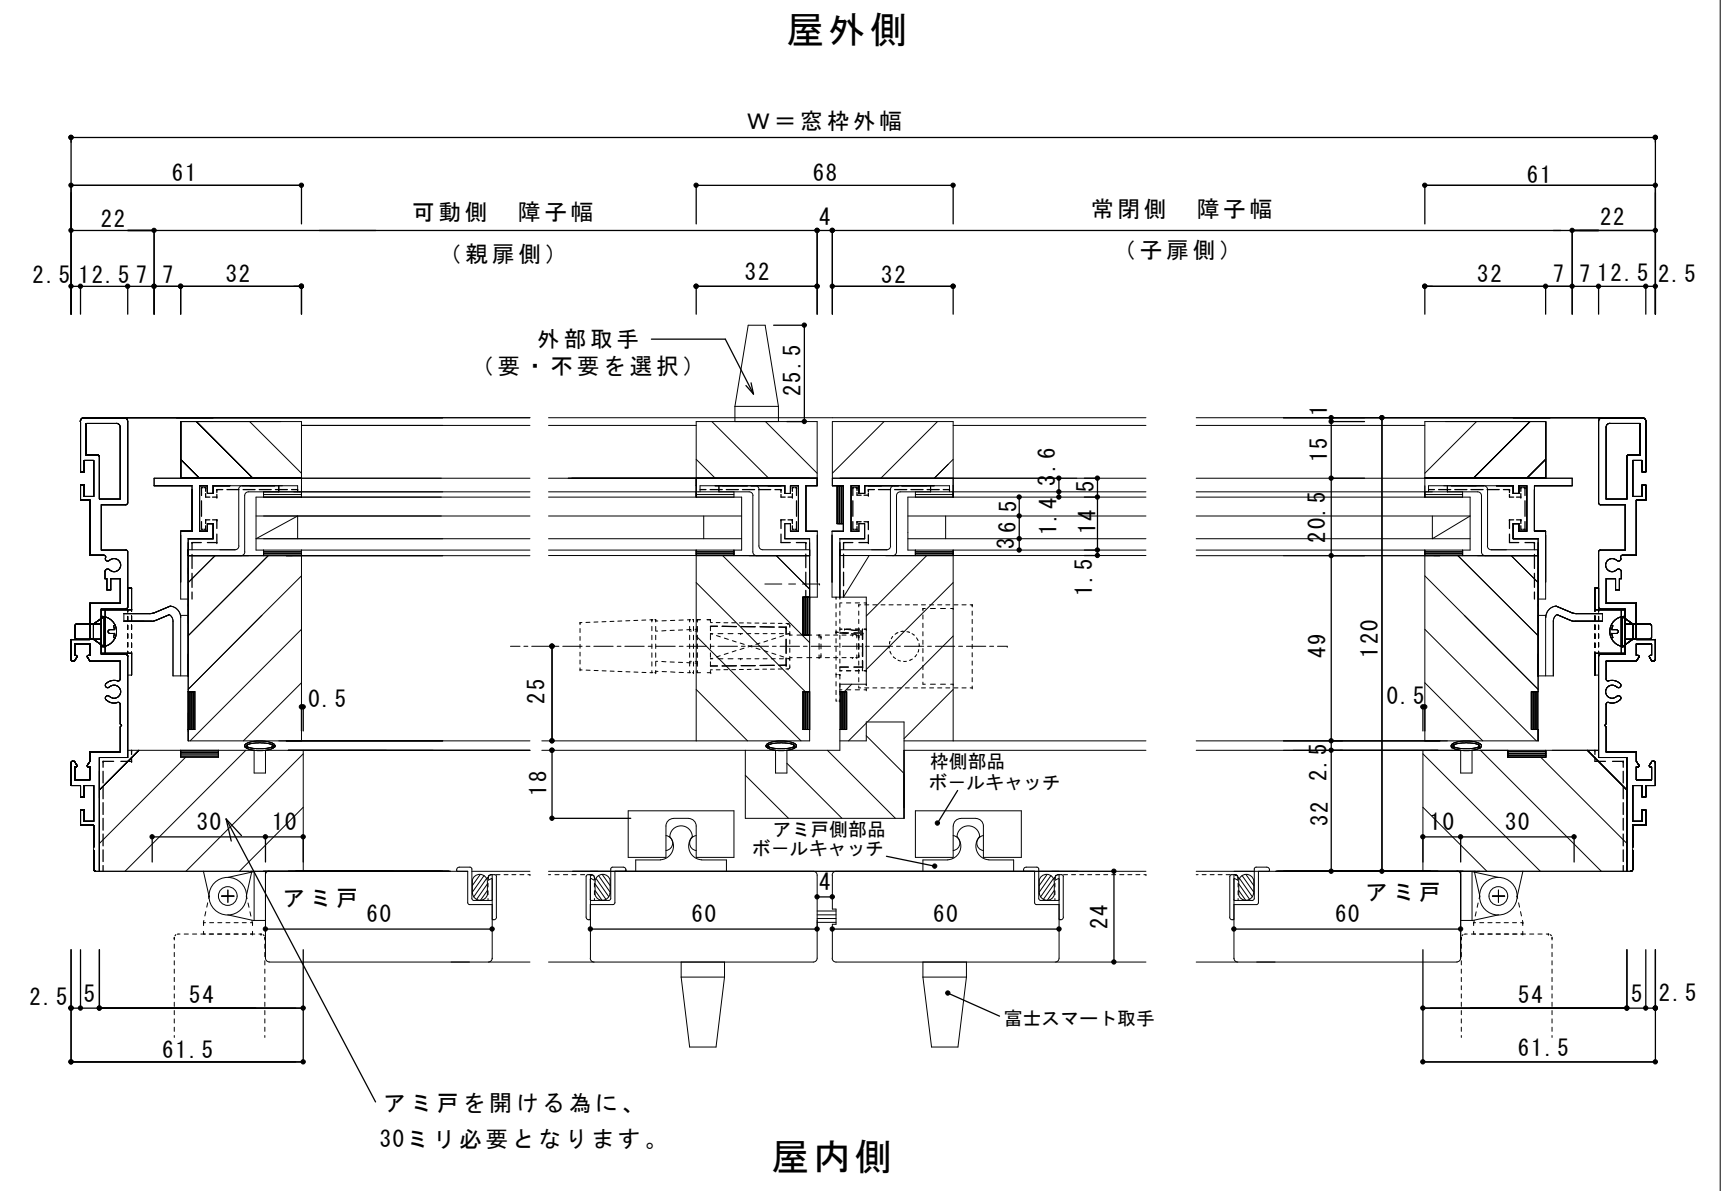


設計	殿	Joy-Wood (株) 川上製作所				図面名	複合木製サッシ	＜防火 EBタイプ＞観音開き	縮尺	
施工	殿	製図	検図	検図	製作コード	工事名	T-LINE	鉛直断面図 水平断面図	製図年月日	2016/10
								木製網戸	図番	NO.
		親ディレクトリ ()								

<防火 EBタイプ> 観音開き フリッツ網戸付き

鉛直断面図

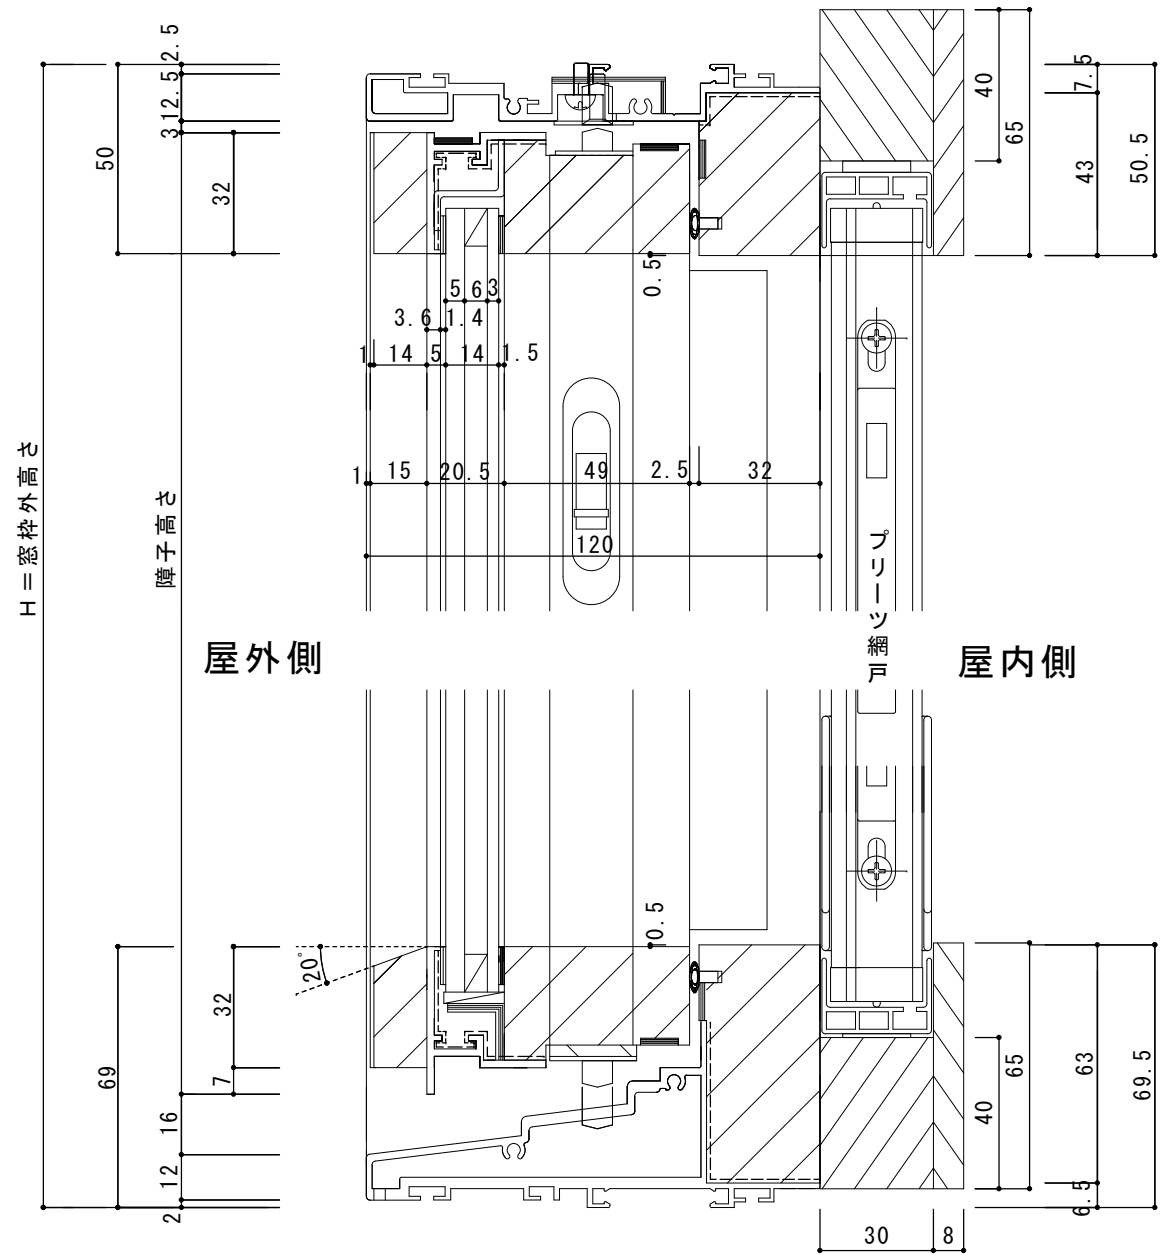

水平断面図

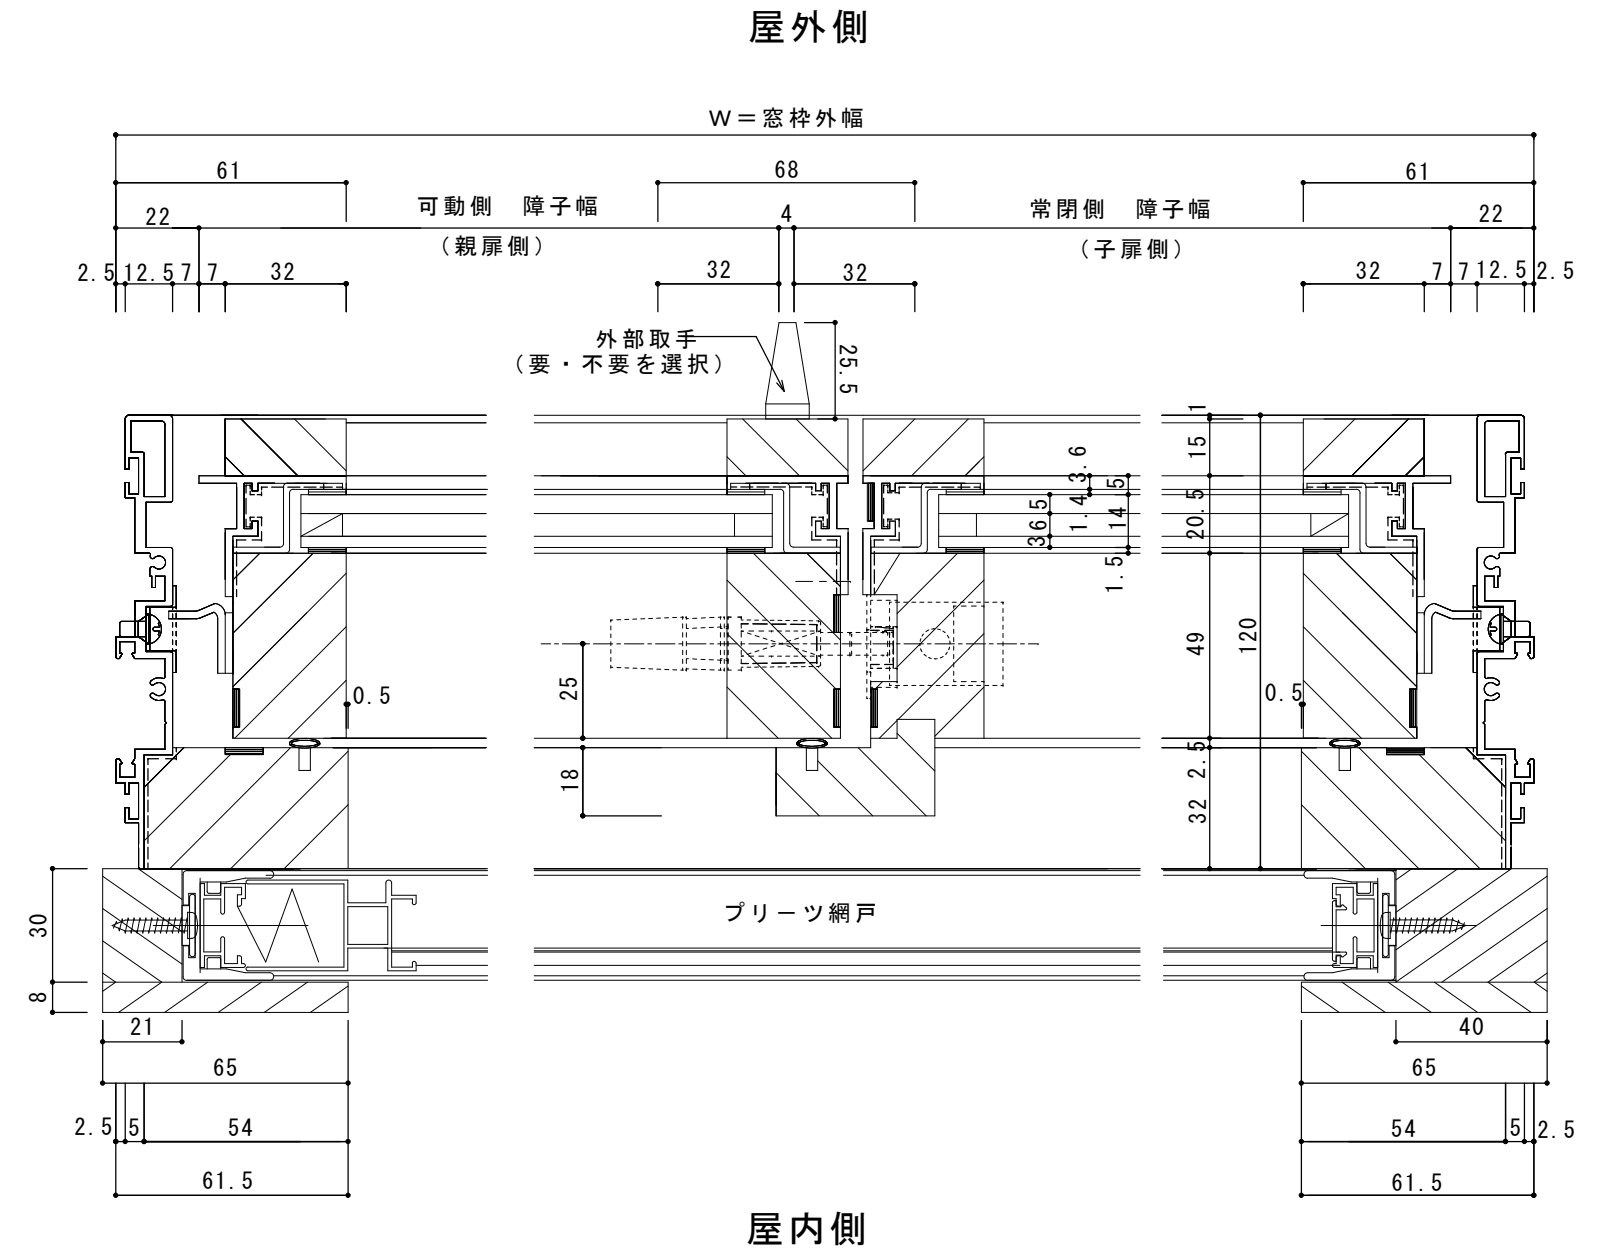

※フリッツ網戸収納方向 親扉吊元側

設計	殿	Joy-Wood (株) 川上製作所				図面名	複合木製サッシ	＜防火 EBタイプ＞観音開き	縮尺	
施工	殿	製図	検図	検図	製作コード	工事名	T-LINE	鉛直断面図 水平断面図	製図年月日	2016/10
								フリッツ網戸	図番	NO.
		親ディレクトリ ()								