



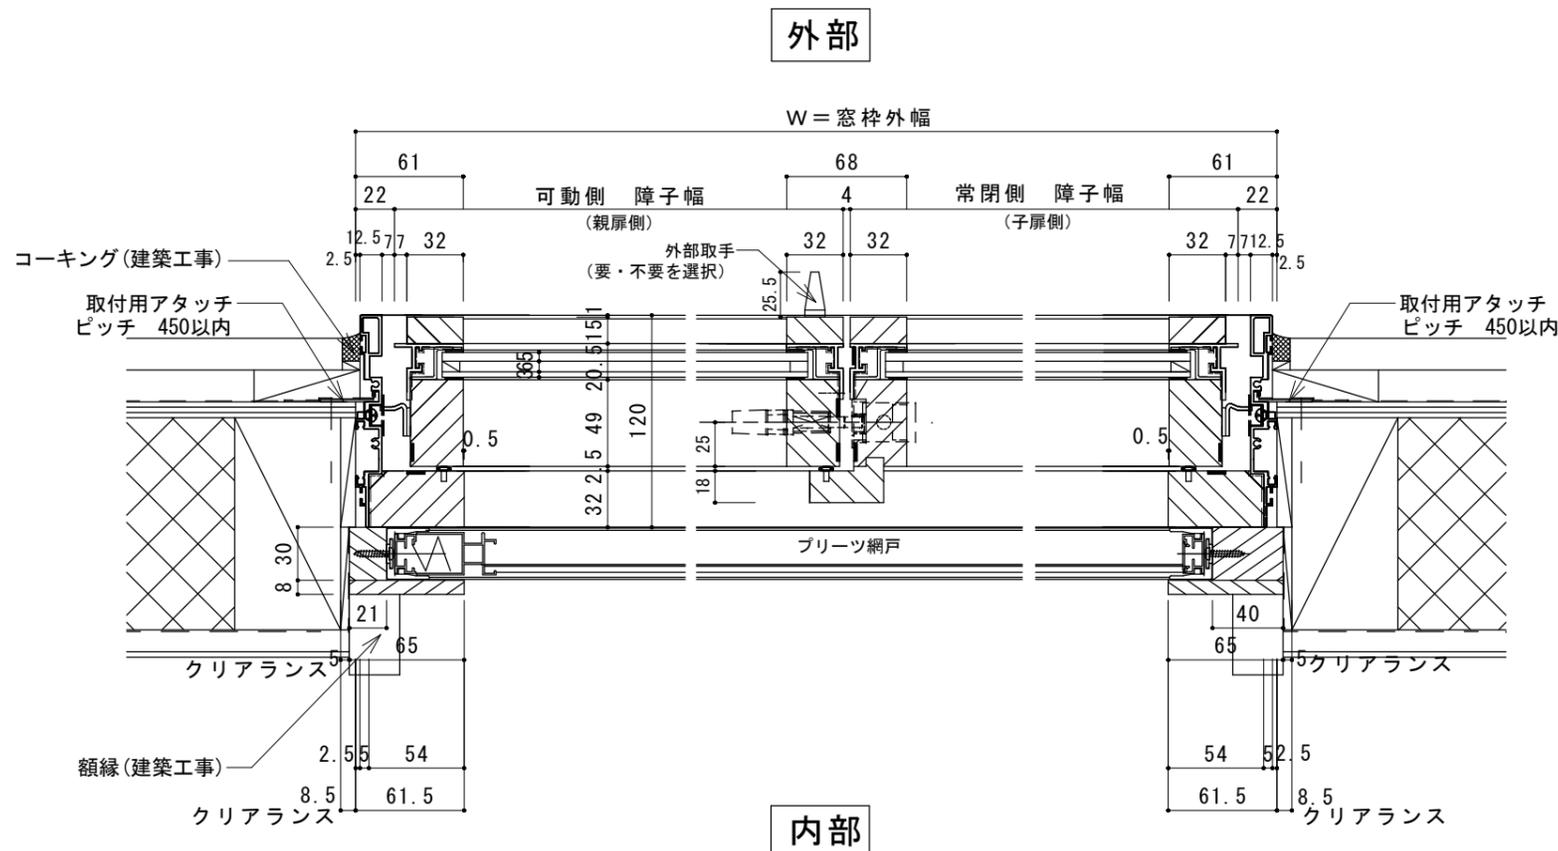

取付け用アタッチでの参考納まり

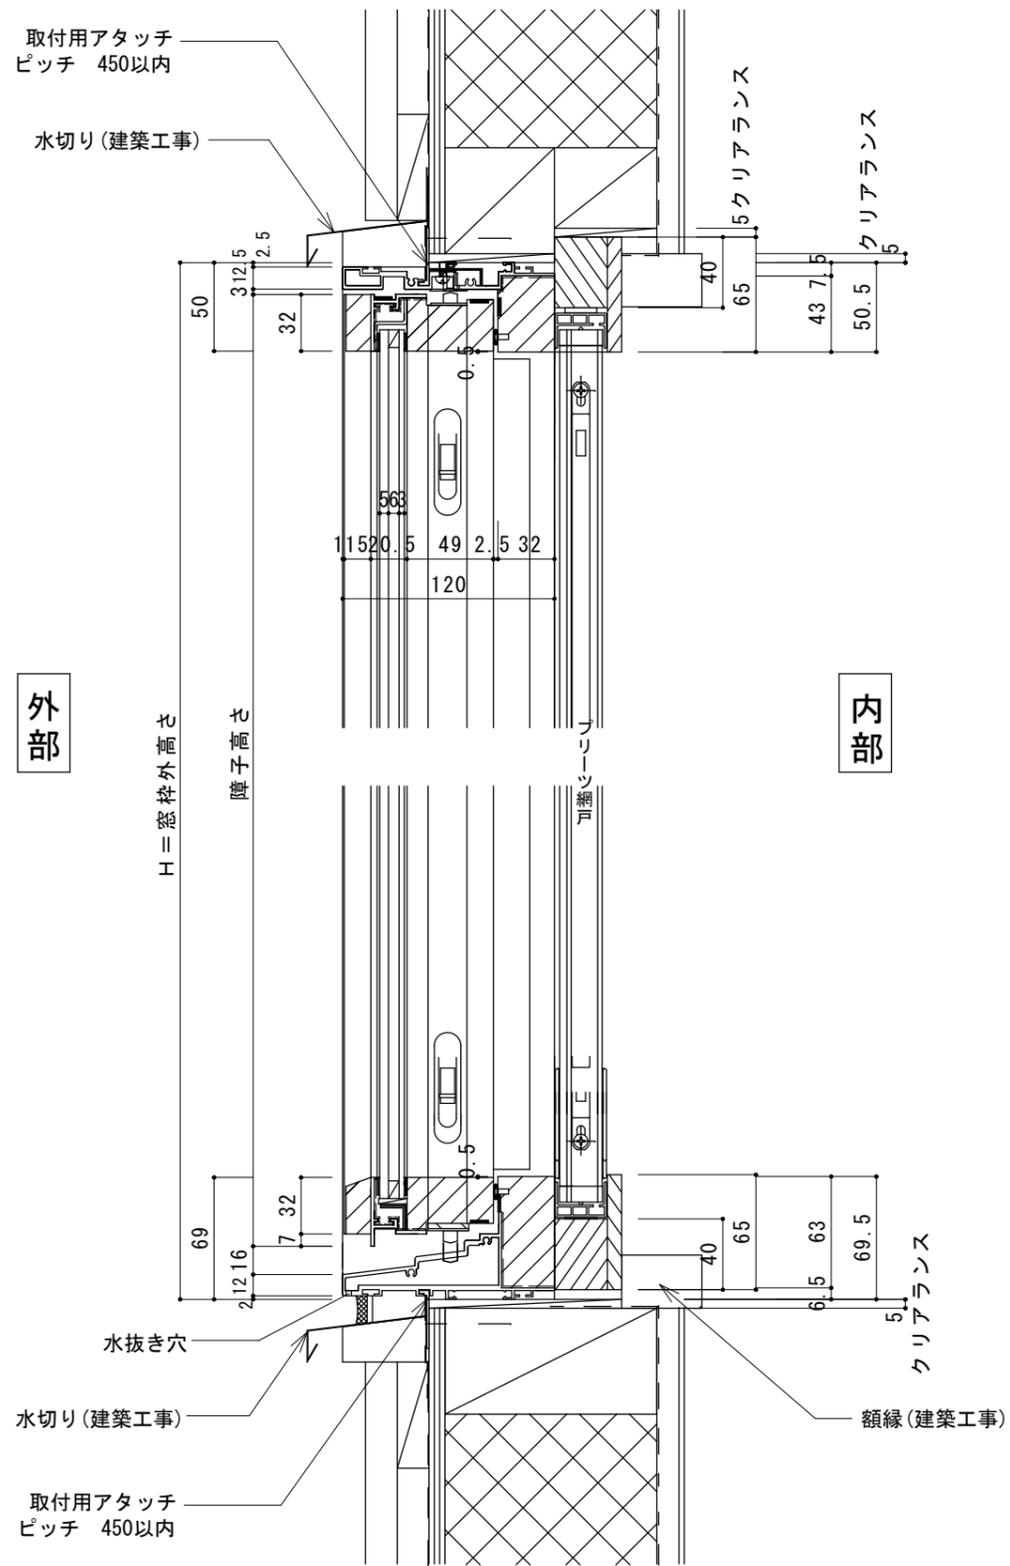

※ 取付け用アタッチは取付けられる位置があります。  
詳細は別紙(取付アタッチ材のセット方法)をご参照ください。

|    |   |          |          |       |                           |                        |       |         |
|----|---|----------|----------|-------|---------------------------|------------------------|-------|---------|
| 設計 | 殿 | joy-wood | (株)川上製作所 | 図面名   | 木製+アルミ複合サッシ参考納まり図         | 縦横断面図                  | 縮尺    | 1/4     |
| 施工 | 殿 | 製図       | 検図       | 製作コード | 木製+アルミ複合サッシ<br>T-LINE 基本図 | 観音開き(プリーツ網戸付き)<br>(木造) | 製図年月日 | 2016/10 |
|    |   |          |          | 工事名   |                           |                        | 図番    | NO.     |

