

70 コーキング-(建築工事) _____ ○ 木製網戸 (オプション) 18 18 80 80 80 額縁材 ── (建築エ事) クリアランス 枠内寸法 W クリアランス 5 枠外寸法 SW

外部

内部

- ※ 引き残しは框見付寸法+指詰め防止20mm が基本となります
- 木製網戸(オプション)寸法が、最大W1,200×H2,200を 超える場合は、保証対象外です。 また、横桟を入れることをお薦めいたします

防火設備

認定番号:EB-3090

製作可能寸法: $SW = 900 \sim 2,712$ $SH = 600 \sim 2,640$


ガラス: 外部側) Low-E4mm + A16 + 耐熱結晶化ガラス(FireLite) 4mm (内部側

内観姿図



×	木造の場合、	枠外寸法よ	りクリアー	5 mm 確 保 し	て下さい
---	--------	-------	-------	------------	------

設 計	殿	d Joy-	Wood	(株)川上	上製作所	図 面 名	木製サッシ図	縱横断面図·内観姿図	縮尺	
施工	殿	製図	検図	検図	製作コード		J o Y - W o o D	NEWクレセント引違い (木造)	製図年月日	
						工事名	基本断面図	防火認定品	図番	NO
	親ディレクトリ(本本町田 四			NO.

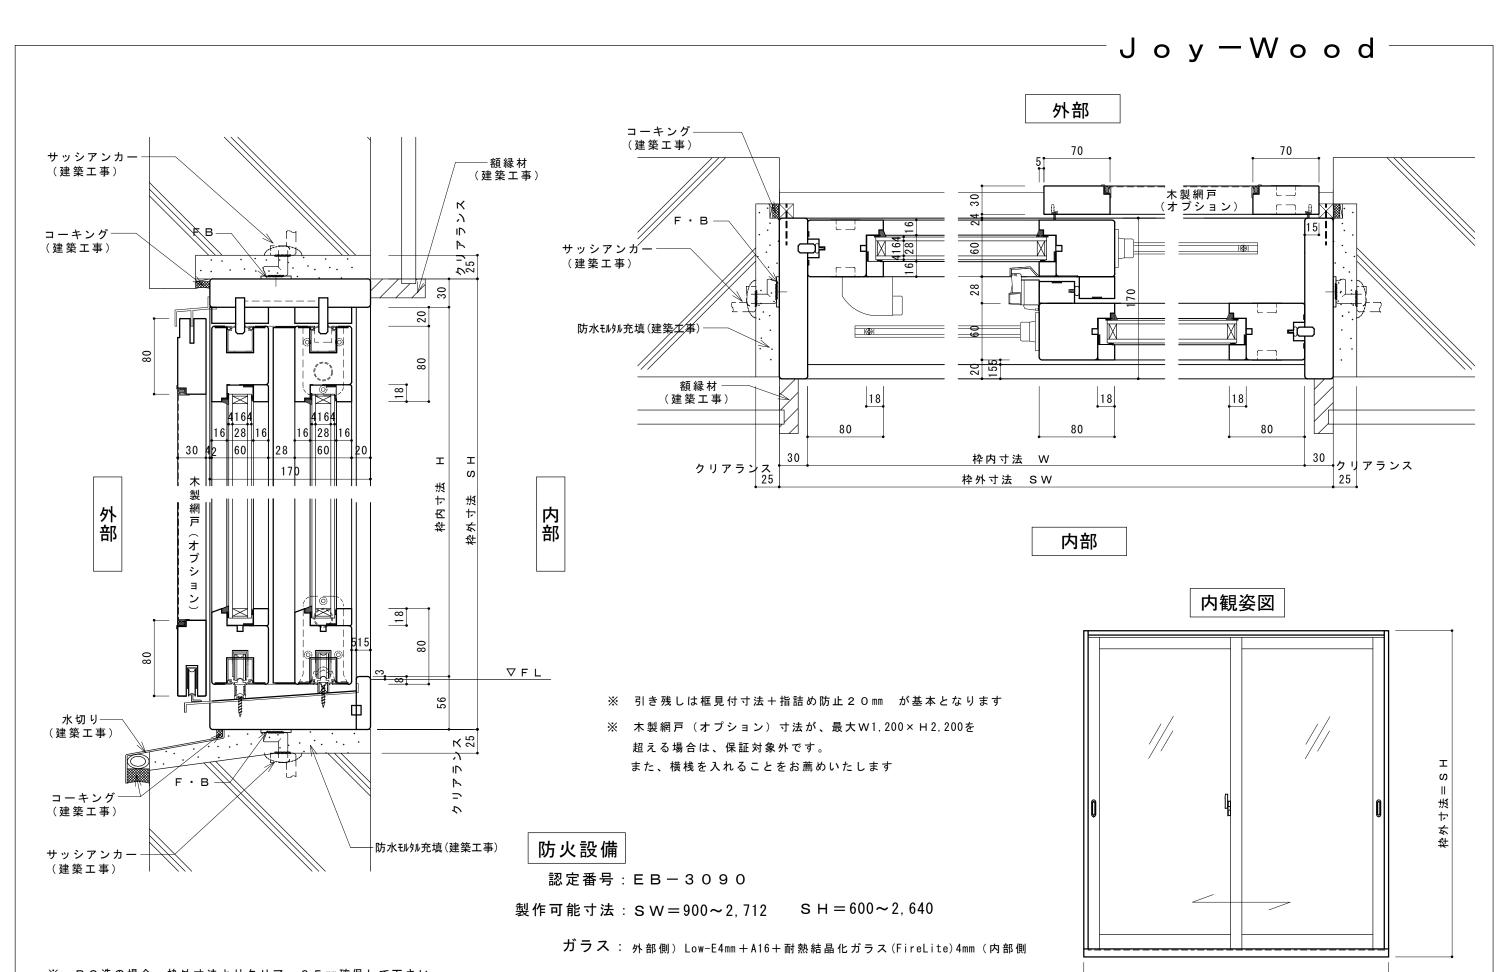

×	RC這の場合、	枠外寸法よりグリアー25㎜碓保して下さい	`

設 計	殿 Joy-V	wood (株)川上鄷	製作所 図 面 名	木製サッシ図	縦横断面図・内観姿図	縮尺
施工	殿 製図	検図 検図	製作コード	J o Y - W o o D	NEWクレセント引違い (RC造)	製図年月日
			工事名	基本断面図	防火設備	─ 図番 No.
	親ディレクトリ ()			本 本 的 画 凶		─ 凶奋 No.

枠外寸法=SW