


※ 引き残しは框見付寸法 + 指詰め防止 20mm が基本となります
 ※ 障子見付・見込寸法は枠外寸法によって変わる場合があります

内観姿図

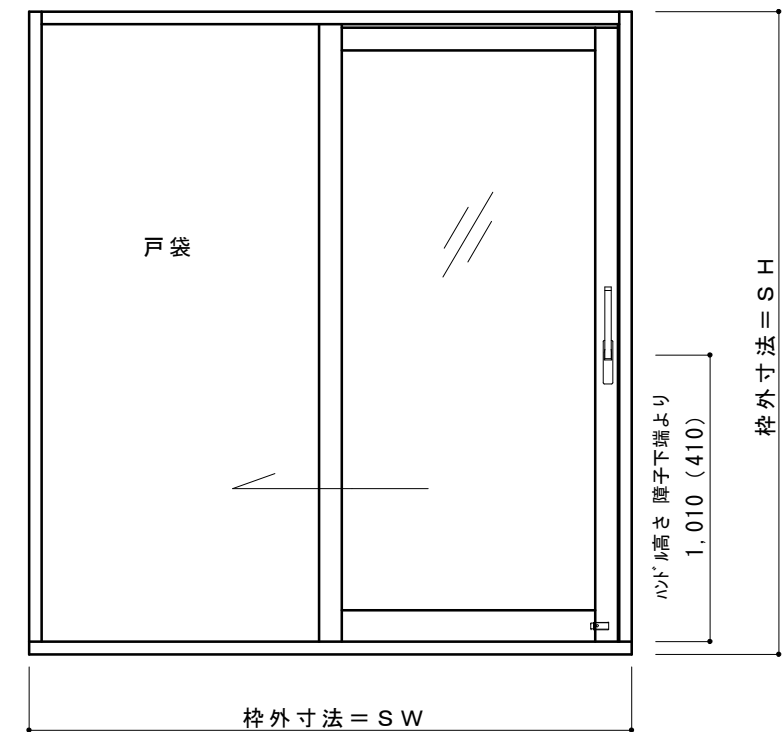

設計	殿	Joy-Wood	(株)川上製作所	図面名	木製サッシ参考納まり図	縦横断面図・内観姿図	縮尺
施工	殿	製図	検図	検図	製作コード	ヘーベシーベ引込み (RC造)	製図年月日
				工事名	Joy-Wood		図番
					基本断面図		NO.
		親ディレクトリ ()					