


外部

内部

外部



内部

内観姿図

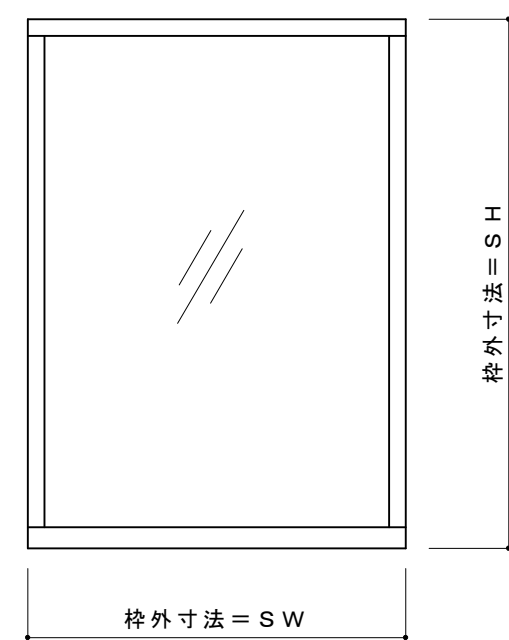


※ 障子見付・見込寸法は設置条件、外枠寸法によって変わる場合があります

設計	殿	Joy-Wood (株)川上製作所			図面名	木製サッシ参考納まり図	縦横断面図・内観姿図	縮尺	
施工	殿	製図	検図	検図	製作コード		FIX (木造)	製図年月日	
					工事名	J o y - W o o d 基本断面図		図番	NO.
		親ディレクトリ ()							

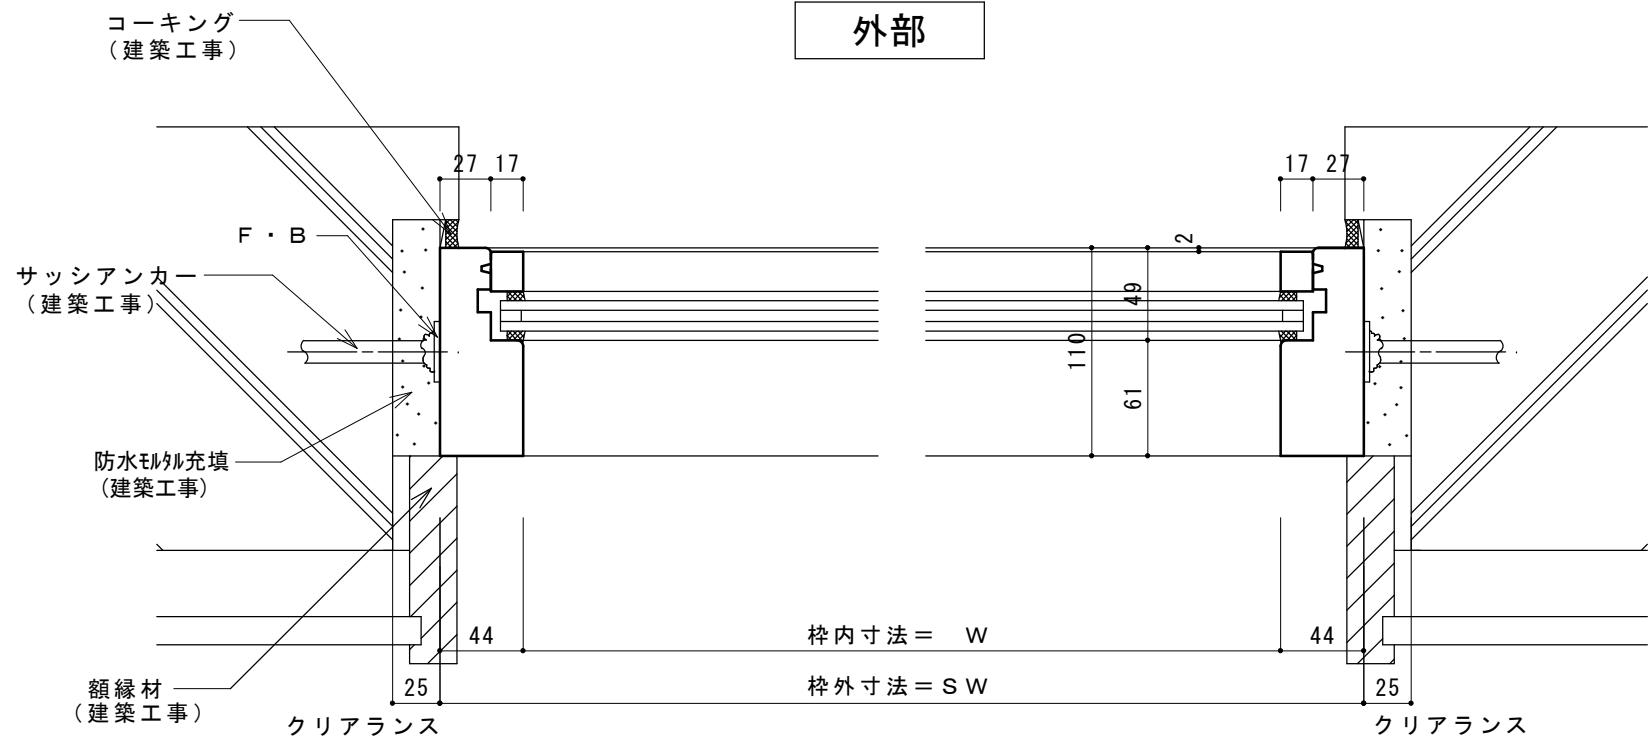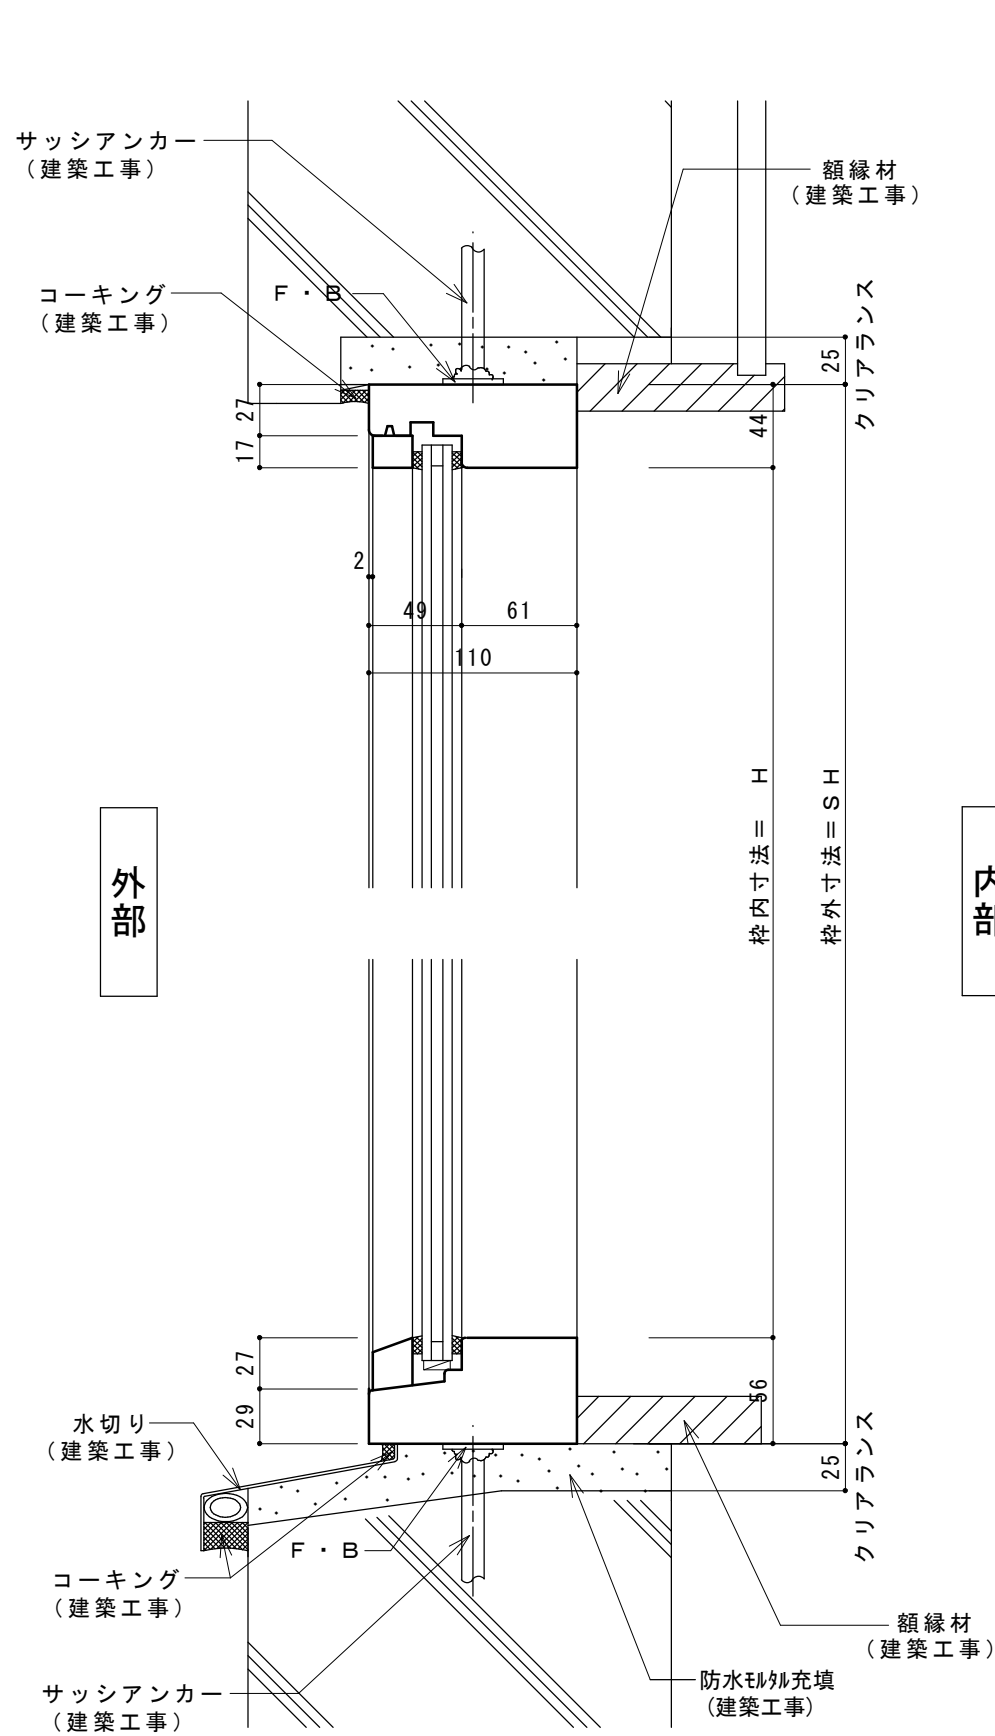

内観姿図

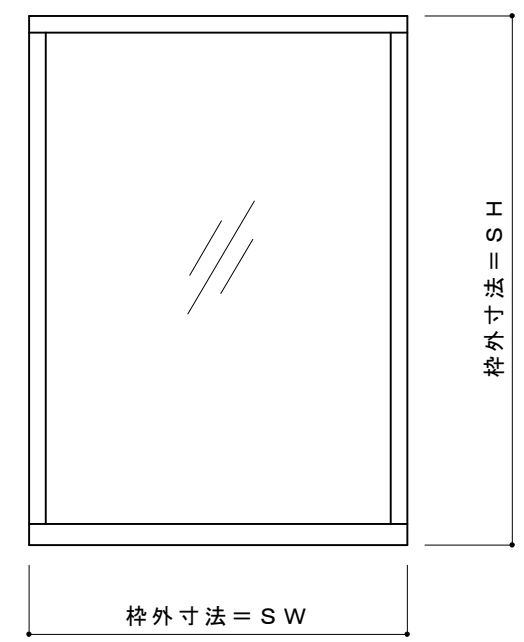

※ 障子見付・見込寸法は設置条件、外枠寸法によって変わる場合があります

設計	殿	Joy-Wood (株)川上製作所			図面名	木製サッシ参考納まり図	縦横断面図・内観姿図	縮尺	
施工	殿	製図	検図	検図	製作コード		FIX (RC造)	製図年月日	
					工事名	Joy-Wood 基本断面図		図番	NO.
		親ディレクトリ ()							