
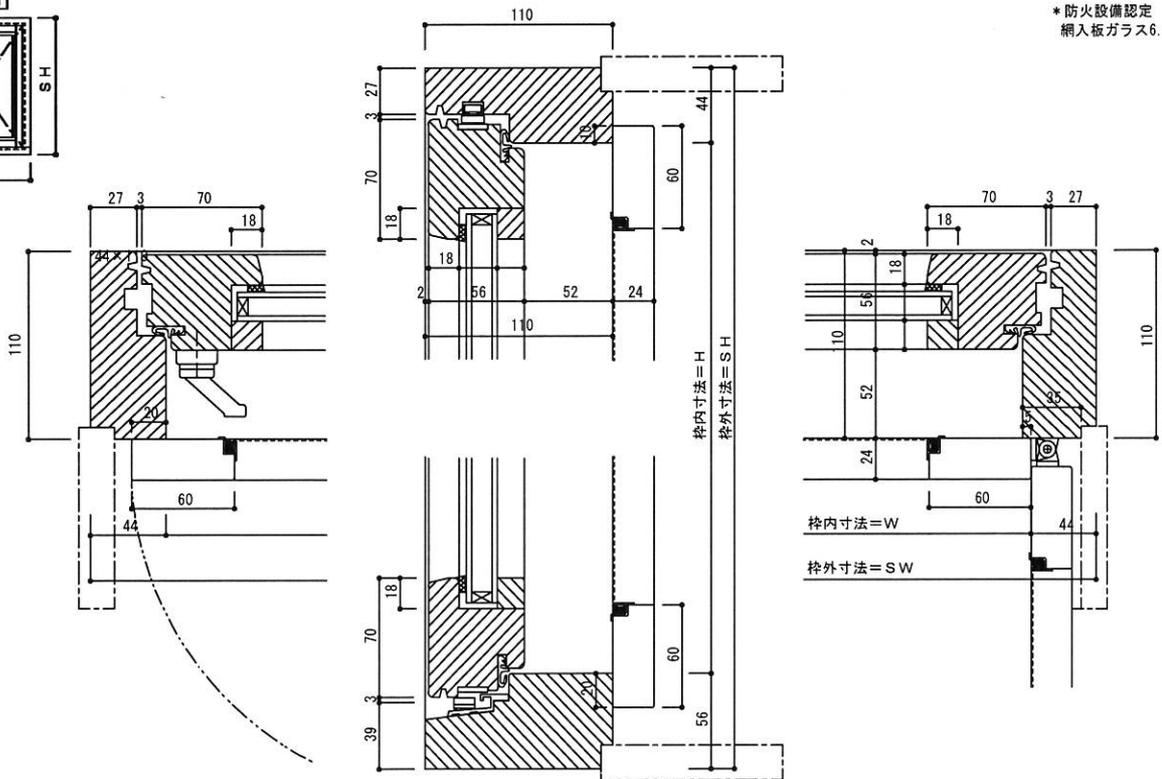


木製サッシ標準図

縦すべり出し窓	図番1-1
横すべり出し窓	図番1-2
外倒し窓	図番2
片開き戸	図番3
両開き戸	図番4
FIX窓	図番5
ヘーベシーベ片引き戸	図番6~7
ヘーベシーベ引き違い戸	図番8~9
ヘーベシーベFIX窓	図番10
クレセントタイプ引き戸	図番11~13
ドレーキップ	図番14
シングル・ダブルハング窓	図番15~16
自動扉	図番17~20
折れ戸	図番21

設計	概	Joy-Wood(株)川上製作所				図面名	木製サッシ施工図	縮尺	
施工	概	製図	検図	検図	検図	工事名	Joy-WOOD 基本断面図	製図年月日	H21.10
								図番	NO.





内観図

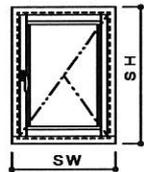

\*網戸はオプションです。

設計	概	Joy-Wood(株)川上製作所				図面名	木製サッシ施工図	縦断面図	平断面図	縮尺	
施工	概	製図	検図	検図	検図	工事名	Joy-WOOD 基本断面図	縦すべり出し窓		製図年月日	H25.04
								図番	NO.	1-1	

\*防火設備認定  
網入板ガラス6.8mm

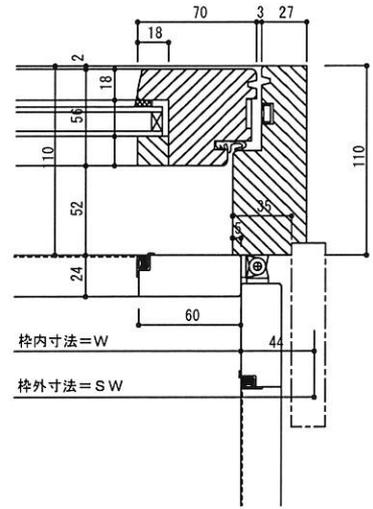
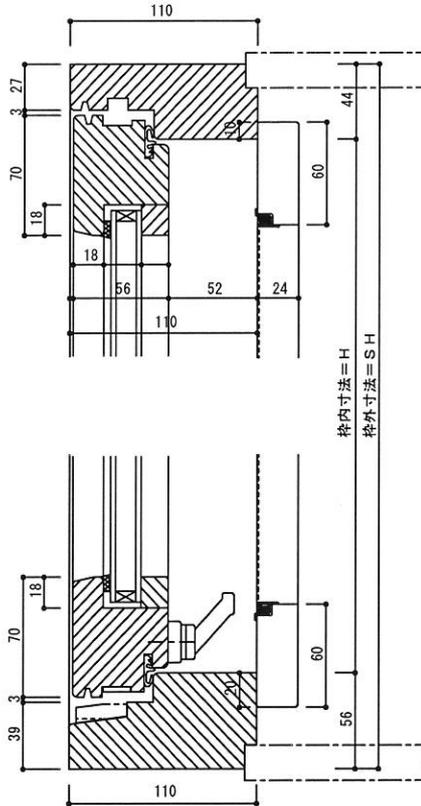
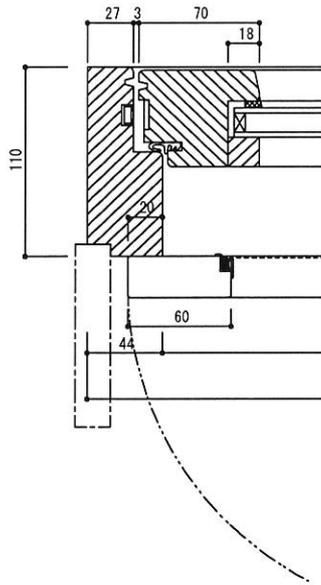
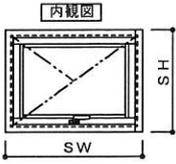


枠内寸法=W  
枠外寸法=SW

\*網戸はオプションです。

設計	股	Joy-Wood(株)川上製作所	図面名	木製サッシ施工図	縦断面図 平断面図	縮尺
施工	股	製図 検図 検図 検図	工事名	Joy-Wood 基本断面図	横すべり出し窓	製図年月日 H25.04
						図番 NO. 1-2

\*防火設備認定  
網入板ガラス6.8mm

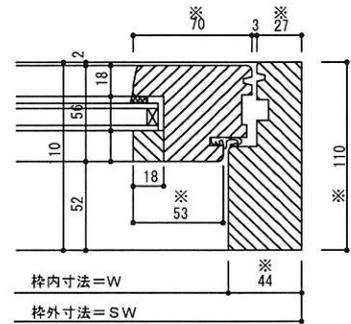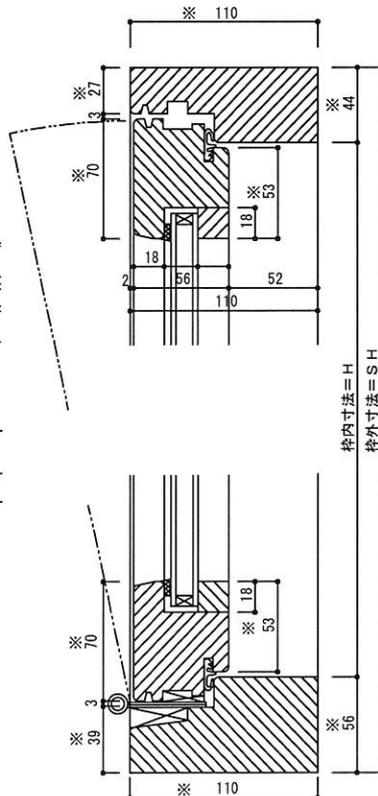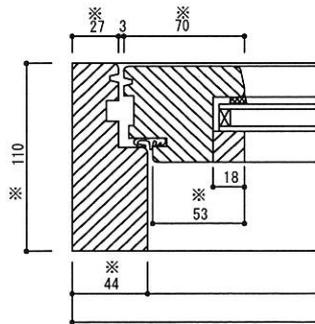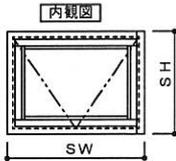

枠内寸法=W  
枠外寸法=SW

オペレーター開閉装置が付帯される場合、  
※印の寸法は、オペレーターの機種により変動します。

設計	股	Joy-Wood(株)川上製作所	図面名	木製サッシ施工図	縦断面図 平断面図	縮尺
施工	股	製図 検図 検図 検図	工事名	Joy-Wood 基本断面図	外倒し窓	製図年月日 H21.10
						図番 NO. 2










# Joy-Wood


\*防火設備認定  
 網入板ガラス6.8mm  
 縦・上枠=見付56  
 下枠=見付67(22+45)  
 縦・上かまち=見付92  
 (見付サイズ違います。)

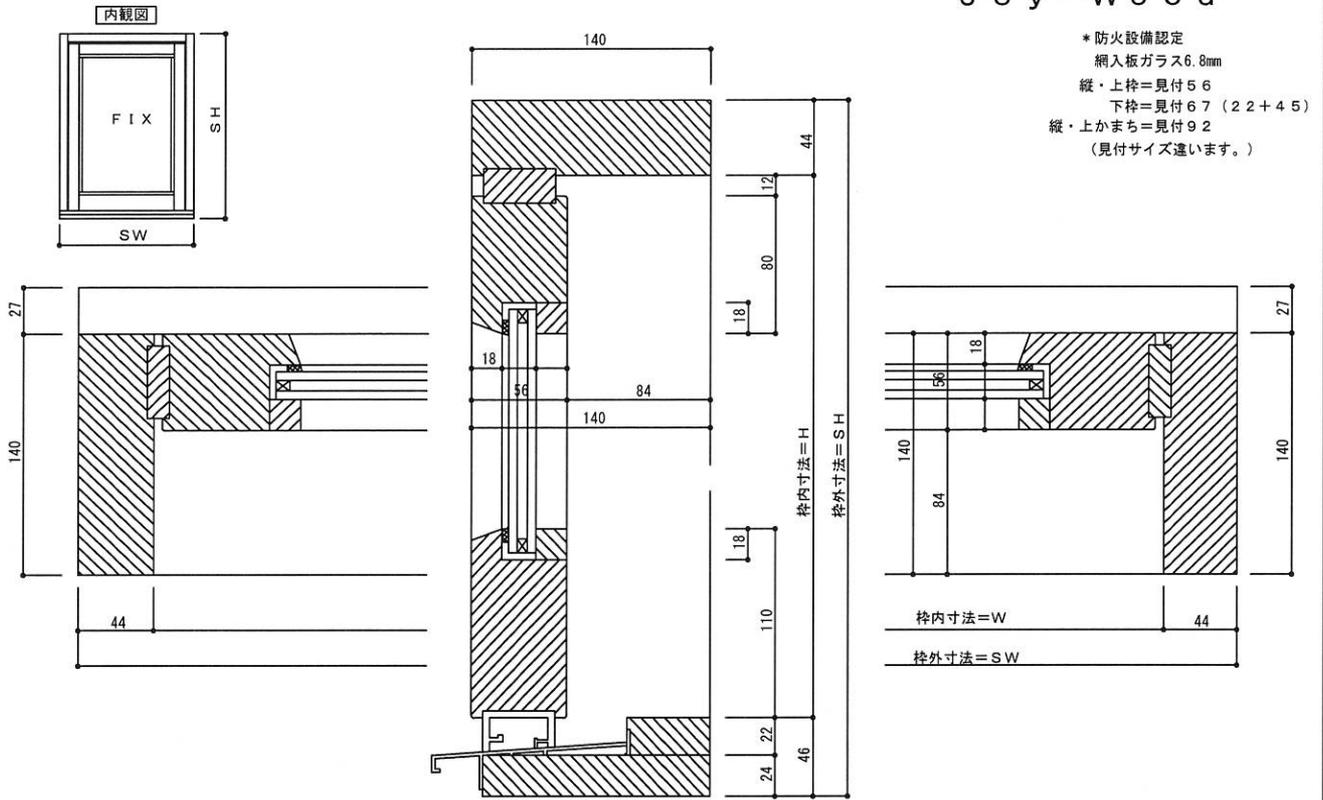

設計	概	Joy-Wood(株)川上製作所	図面名	木製サッシ施工図	縦断面図 平断面図	縮尺
施工	概	製図	検図	検図	FIX窓 (ヘーベシーベ)	製図年月日 H23.02
			工事名	Joy-WOOD 基本断面図		図番 NO. 10



# Joy-Wood

アミ戸ストッパー  
 硬質ゴム製ピース  
 上下下部各1個づつ(左右縦枠)

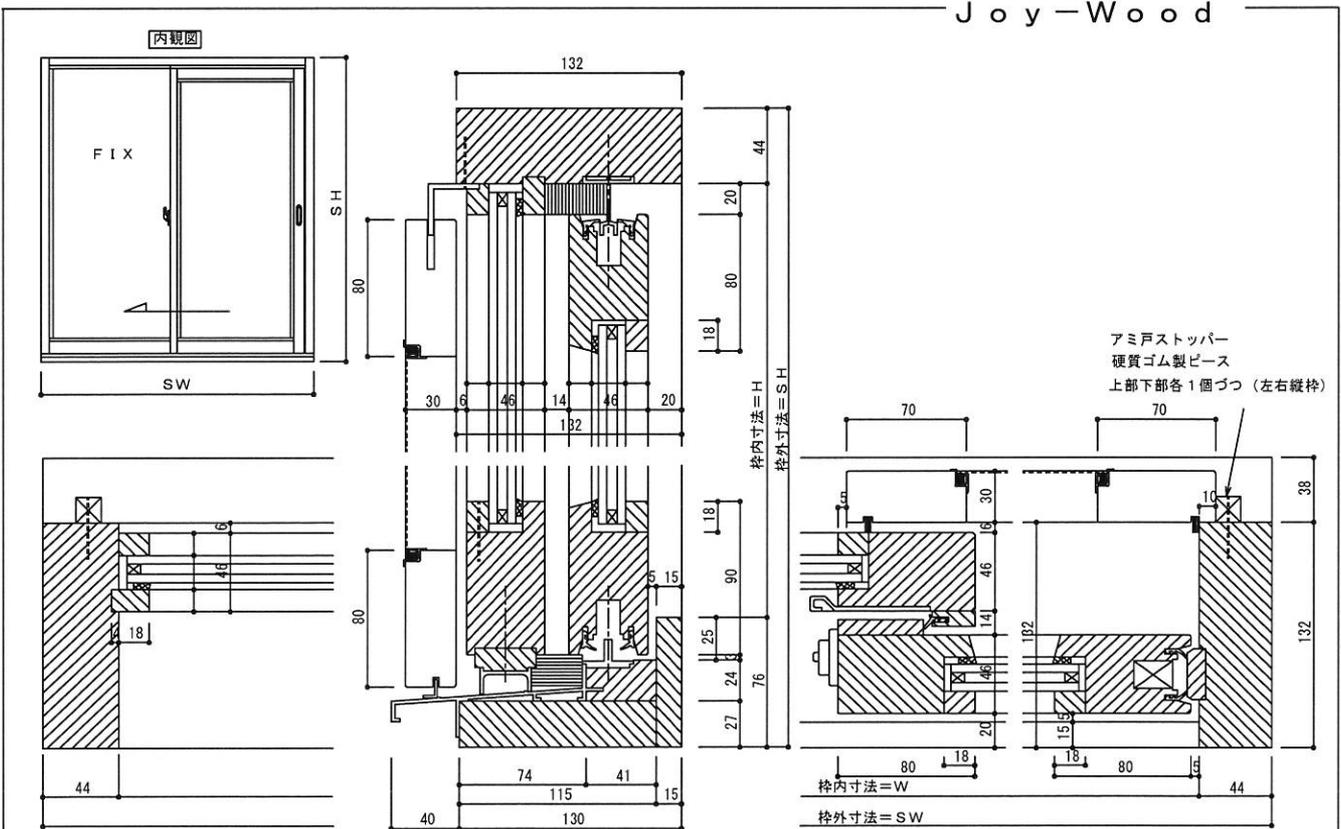


\*網戸はオプションです。

設計	概	Joy-Wood(株)川上製作所	図面名	木製サッシ施工図	縦断面図 平断面図	縮尺
施工	概	製図	検図	検図	(クレセントタイプ)	製図年月日 H23.10
			工事名	Joy-WOOD 基本断面図		図番 NO. 11

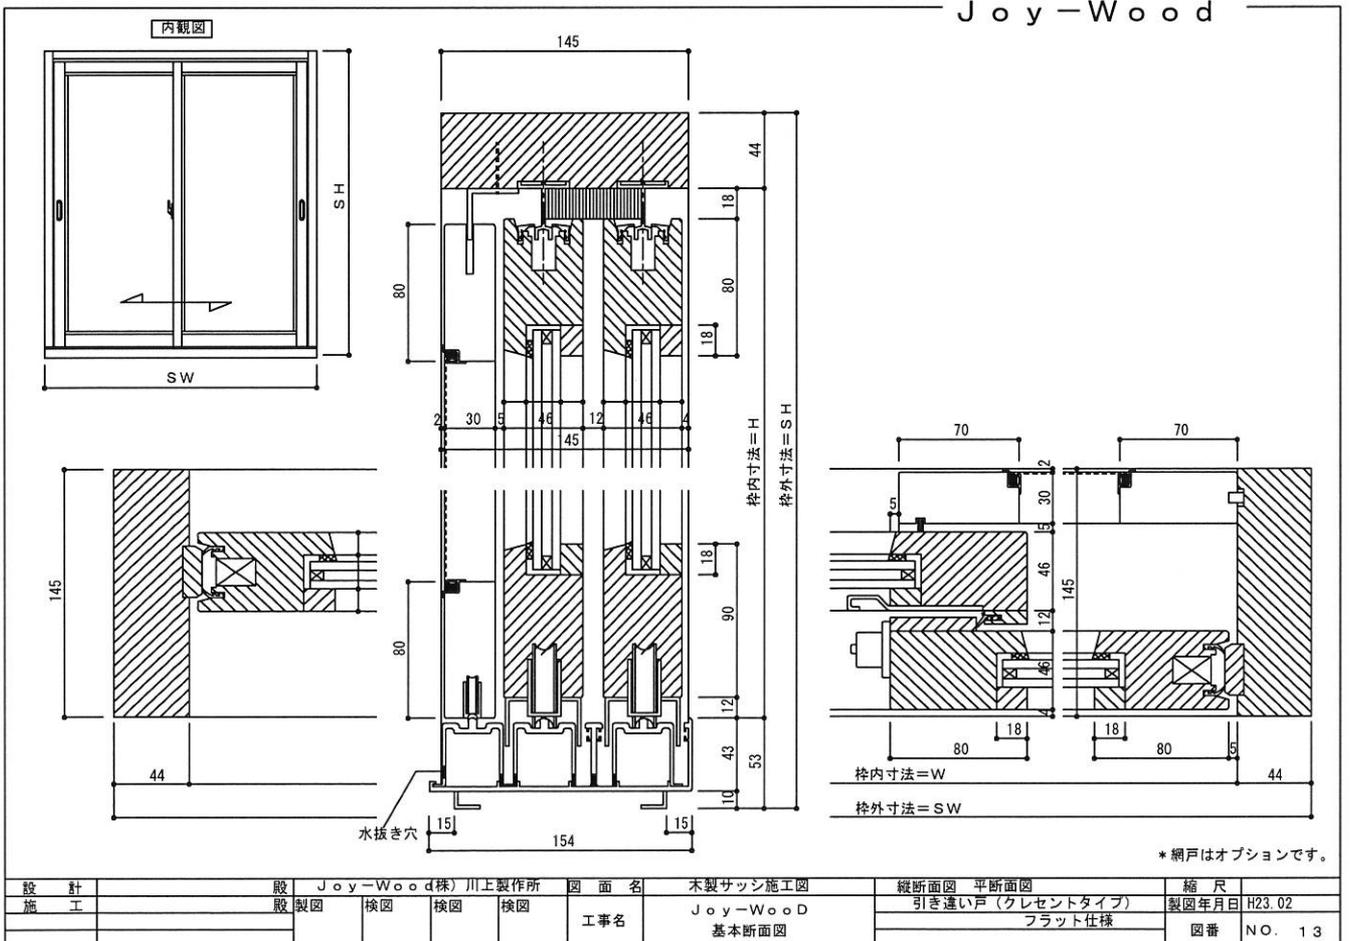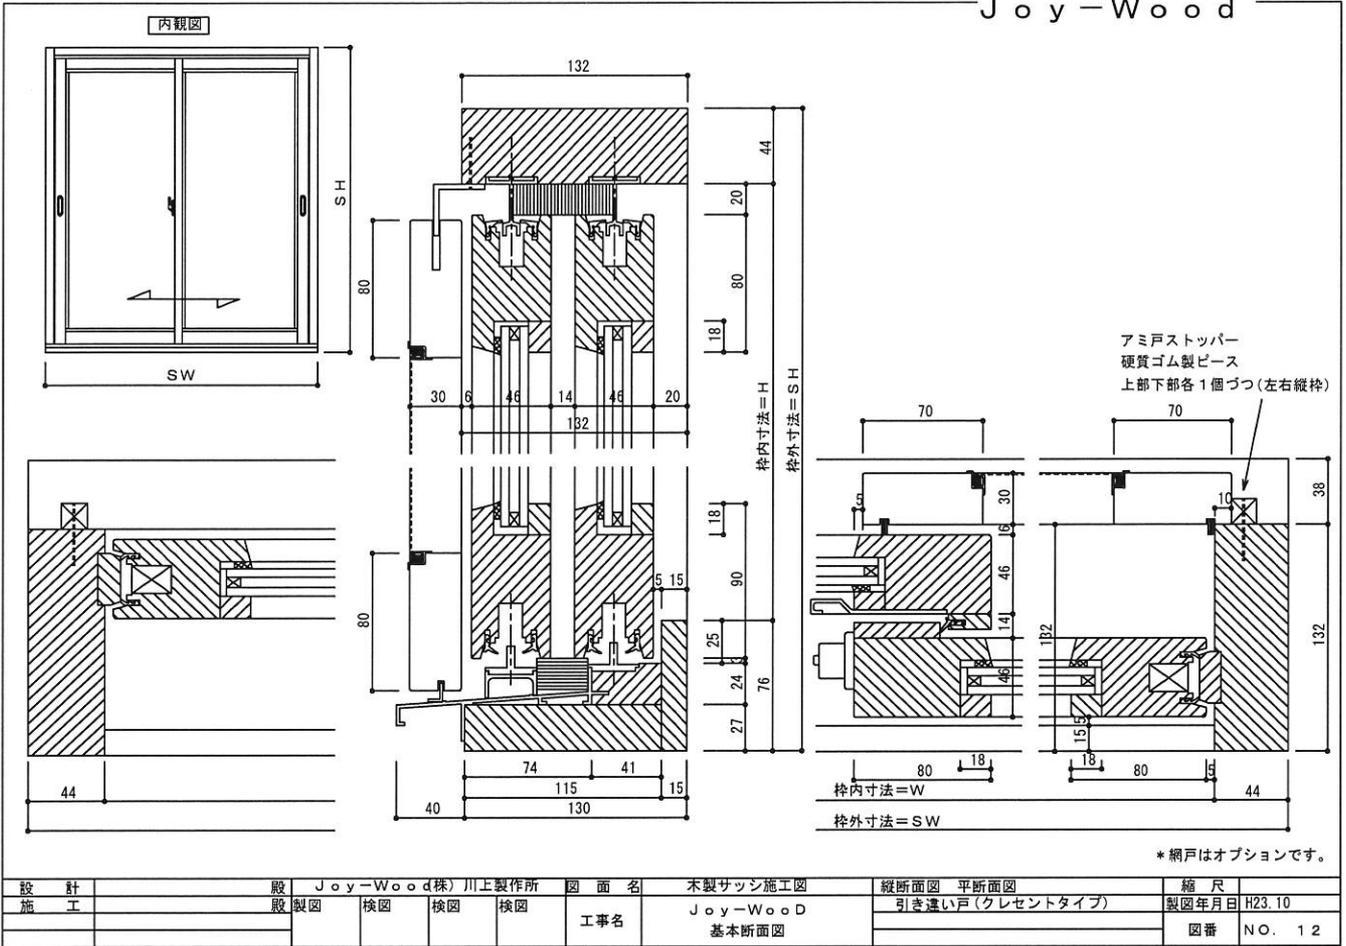






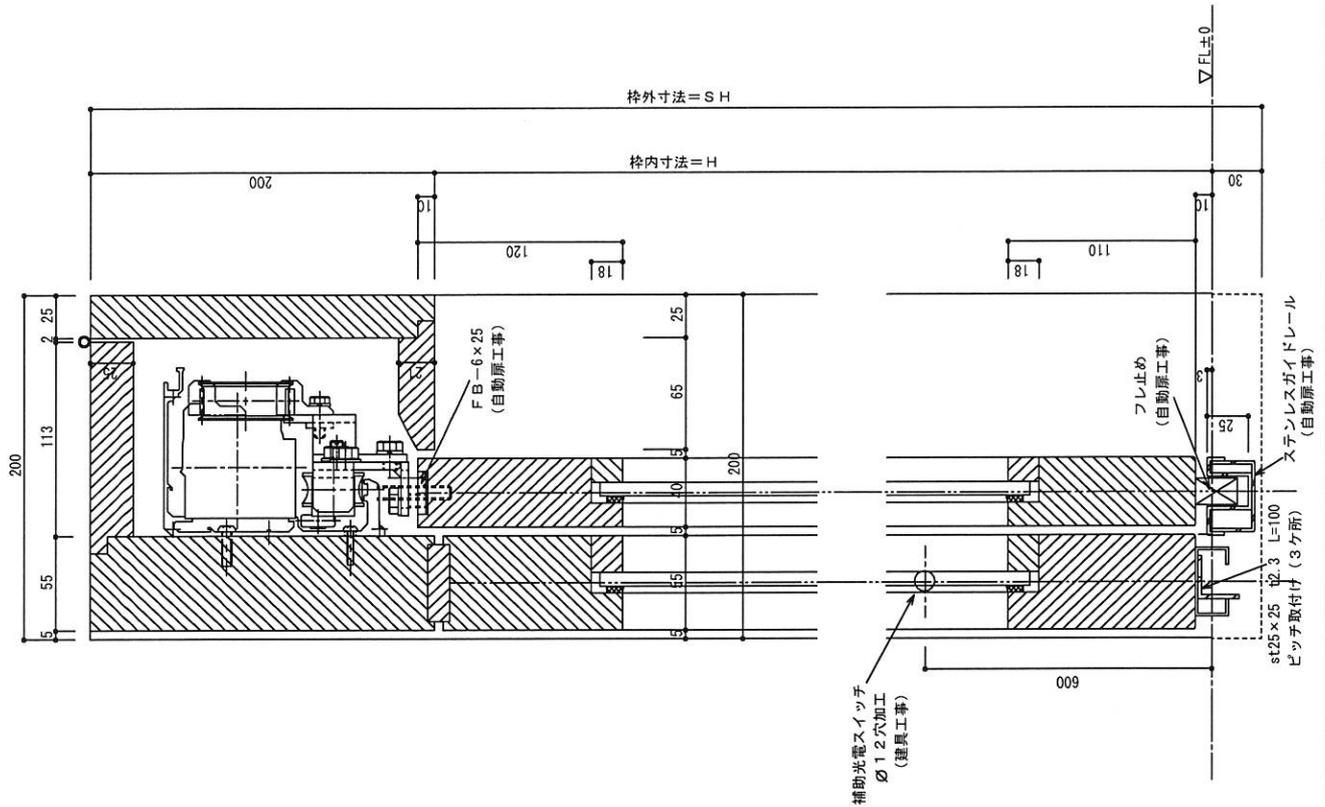

設計	殿	Joy-Wood(株)川上製作所	図面名	木製サッシ施工図	縦断面図	縮尺	
施工	殿	製図 検図 検図 検図	工事名	Joy-WOOD	片引き自動扉	製図年月日	H19.03
				基本断面図		図番	NO. 18

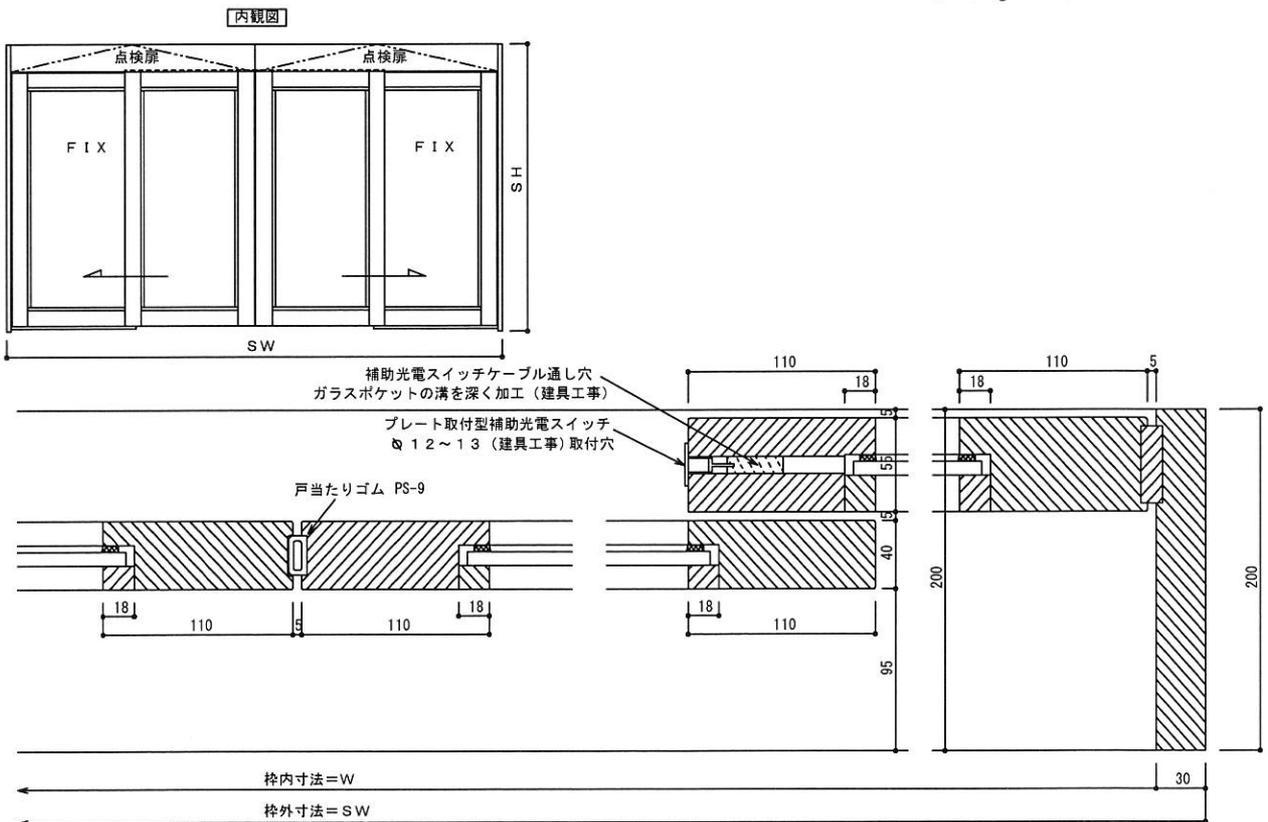

設計	殿	Joy-Wood(株)川上製作所	図面名	木製サッシ施工図	平断面図	縮尺	
施工	殿	製図 検図 検図 検図	工事名	Joy-WOOD	引き分け自動扉	製図年月日	H19.03
				基本断面図		図番	NO. 19

