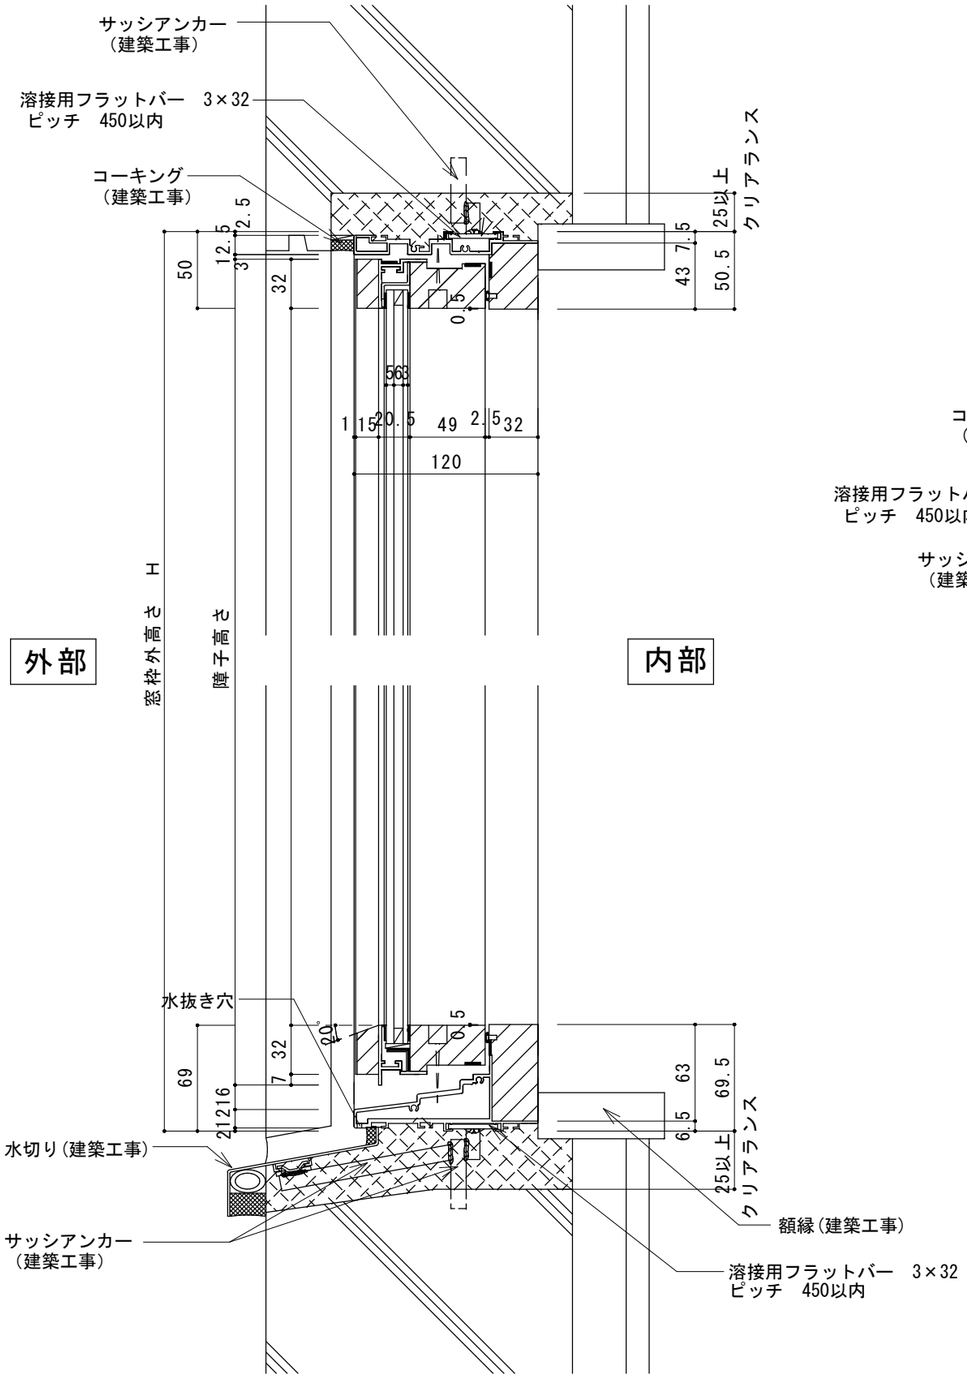

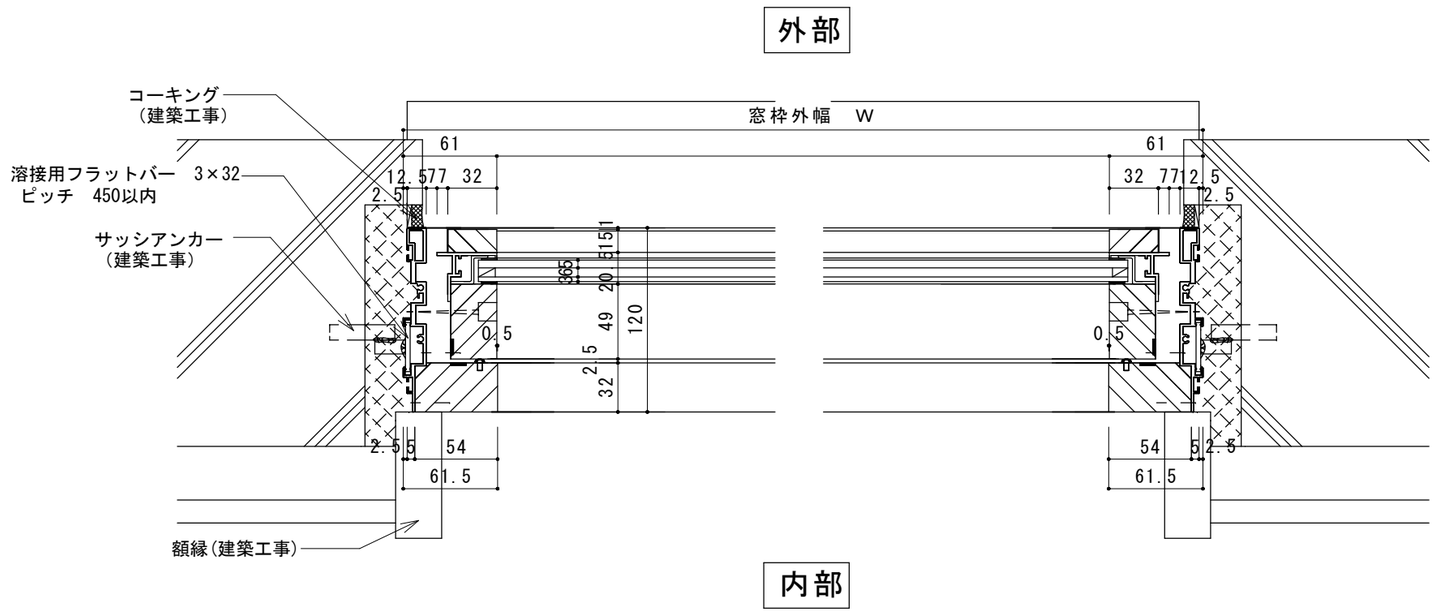

設　計	殿	ｊｏｙ－ｗｏｏｄ　（株）川上製作所				図　面　名	木製＋アルミ複合サッシ参考納まり図	縦横断面図・内観姿図	縮　尺	１／４
施　工	殿	製図	検図	検図	製作コード	工事名	木製＋アルミ複合サッシ Ｔ－ＬＩＮＥ　基本図	ＦＩＸ	製図年月日	2016/07
								（ＲＣ造）	図番	ＮＯ.

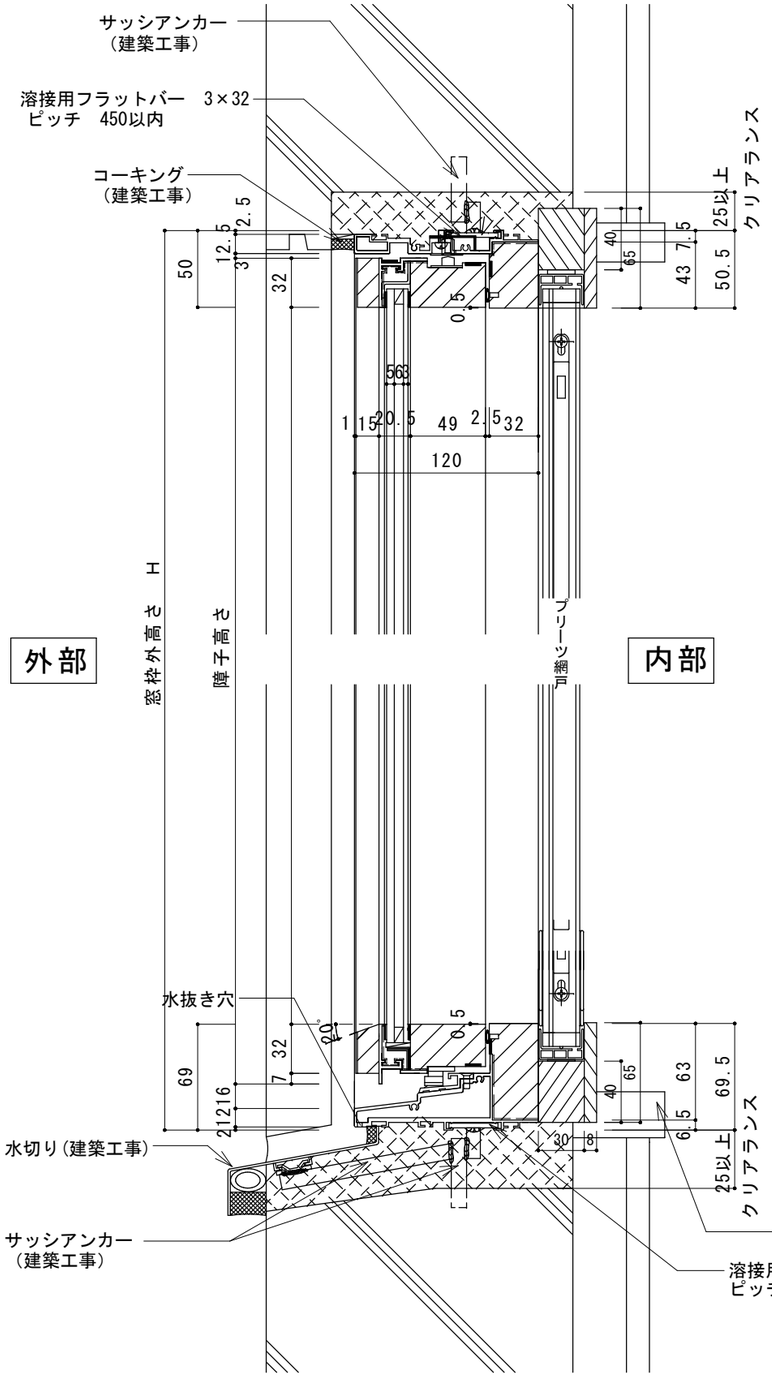

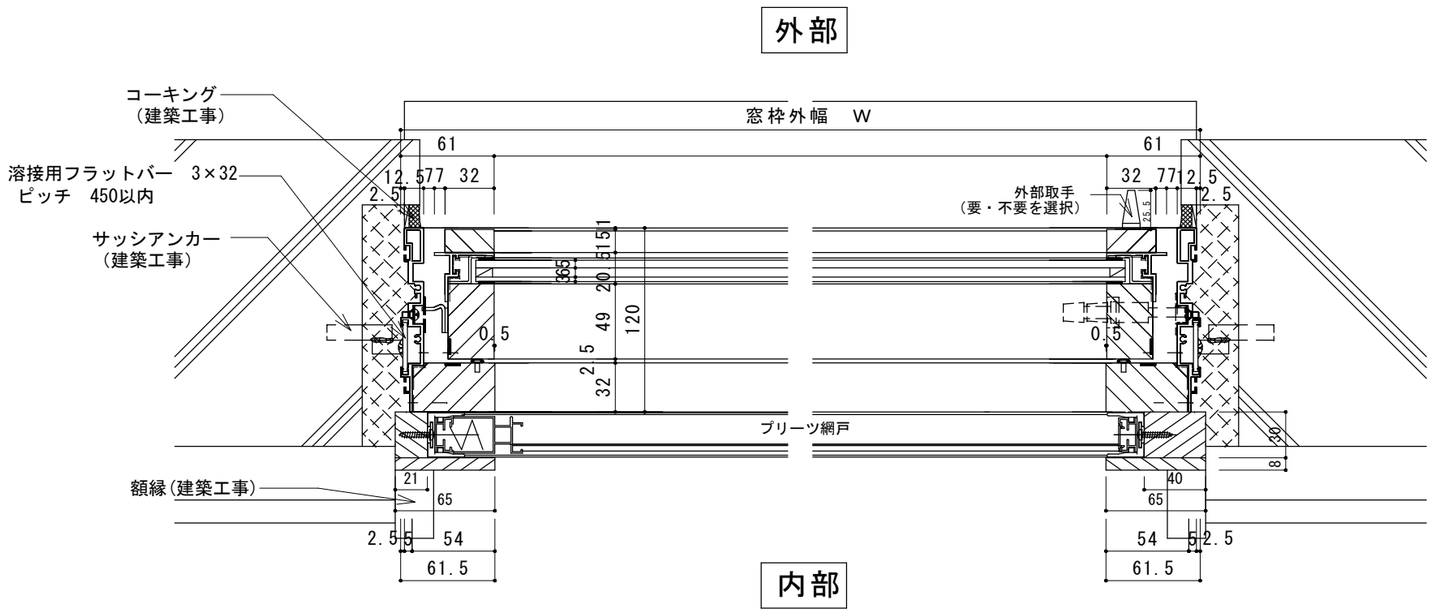

設　計	殿	ｊｏｙ－ｗｏｏｄ		（株）川上製作所		図　面　名	木製＋アルミ複合サッシ参考納まり図	縦横断面図	縮　尺　1／4
施　工	殿	製図	検図	検図	製作コード	工事名	木製＋アルミ複合サッシ Ｔ－ＬＩＮＥ　基本図	縦すべりだし（プリーツ網戸付き） （ＲＣ造）	製図年月日　2016/07 図番　ＮＯ．