Ｊｏｙ－Ｗｏｏｄ

外部

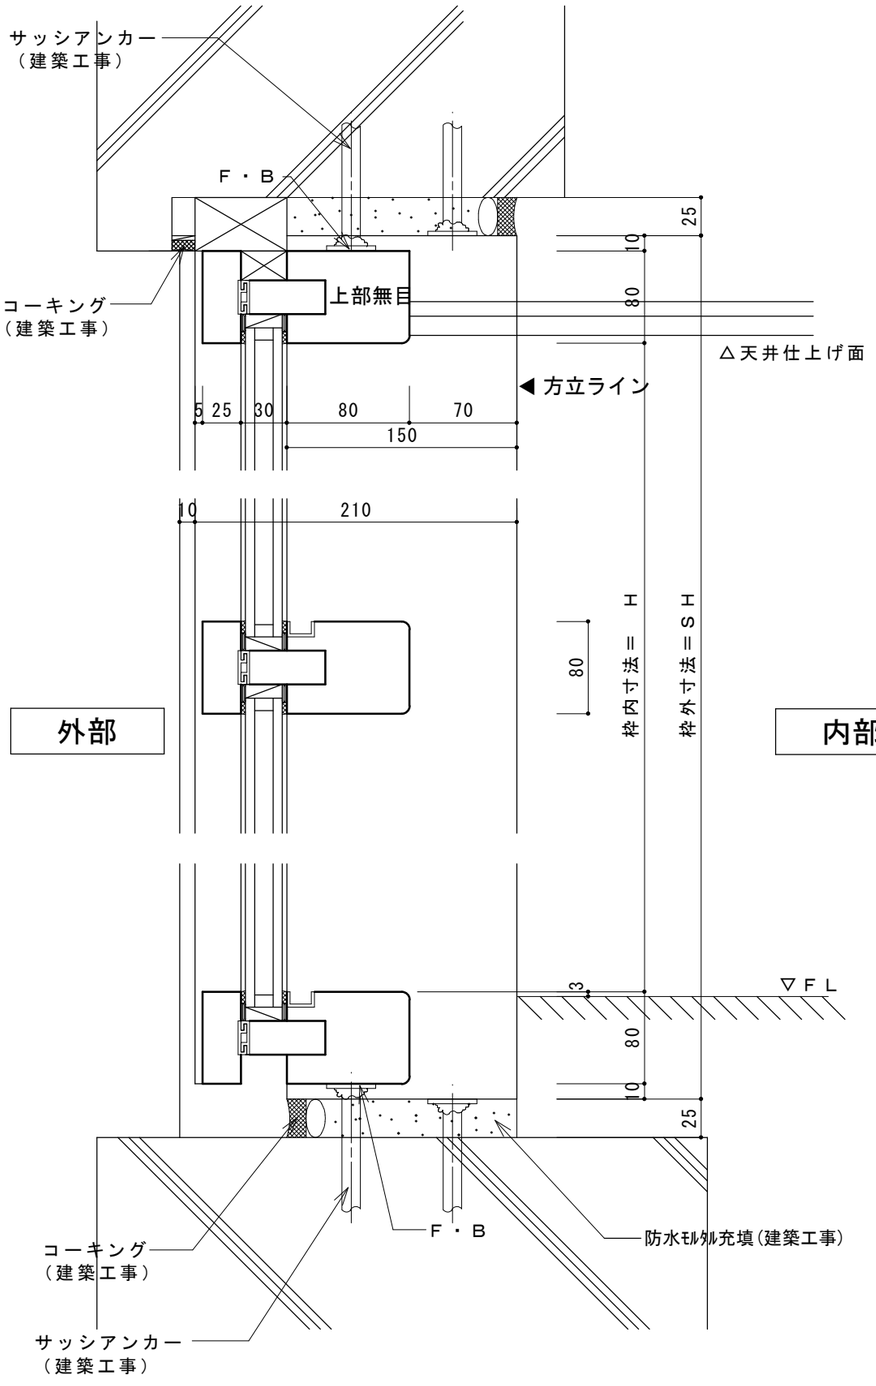

内部

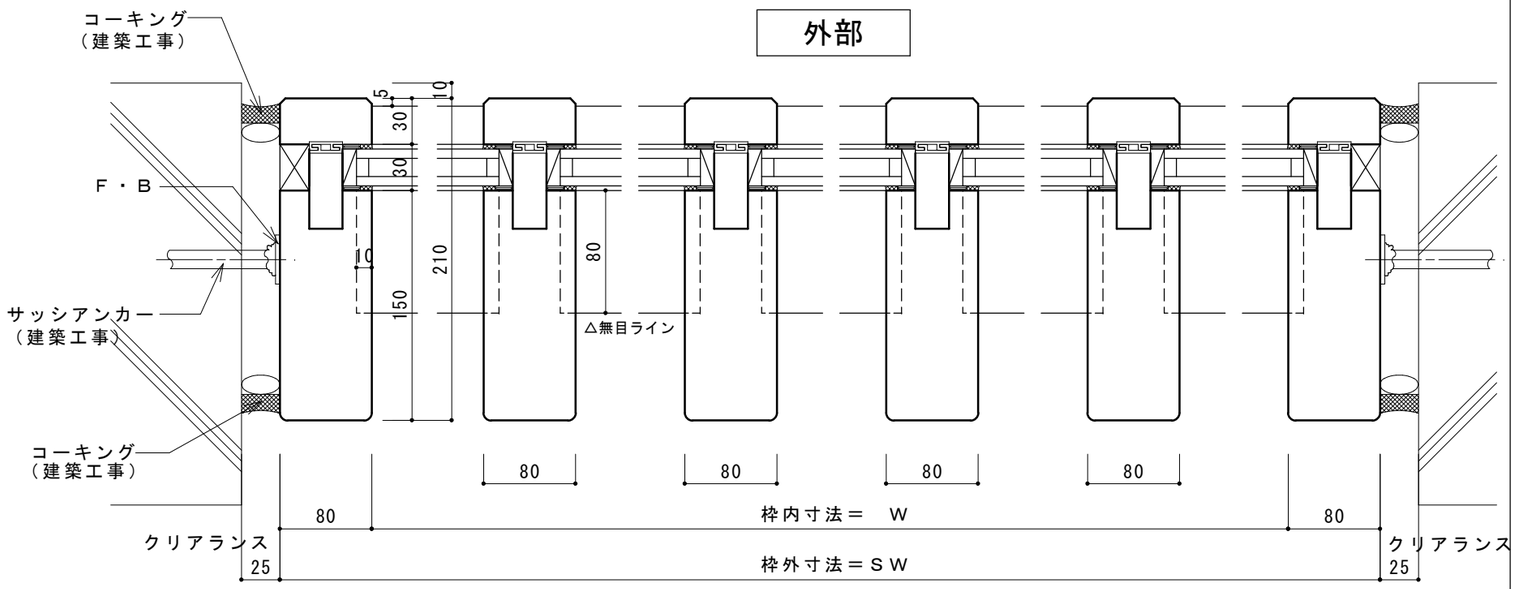

※　寸法等は現場状況によって変わる場合があります

内観姿図

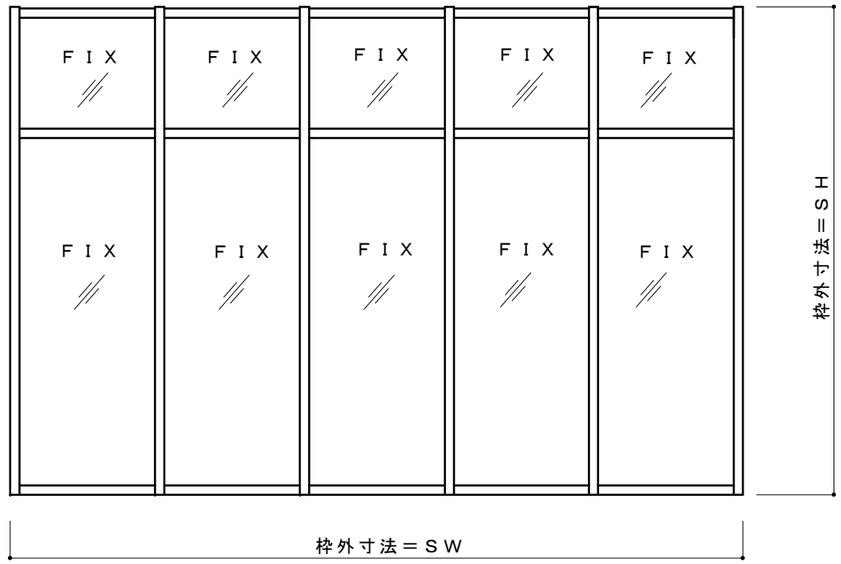

設　計	殿	Ｊｏｙ－Ｗｏｏｄ	（株）川上製作所		図　面　名	木製サッシ参考納まり図	縦横断面図・内観姿図	縮　尺	
施　工	殿	製図	検図	検図	製作コード	工事名	ＪｏＹ－ＷｏｏＤ 基本断面図	カーテンウォール	製図年月日
								図番	NO.
	親ディレクトリ（　　）								