Ｊｏｙ－Ｗｏｏｄ

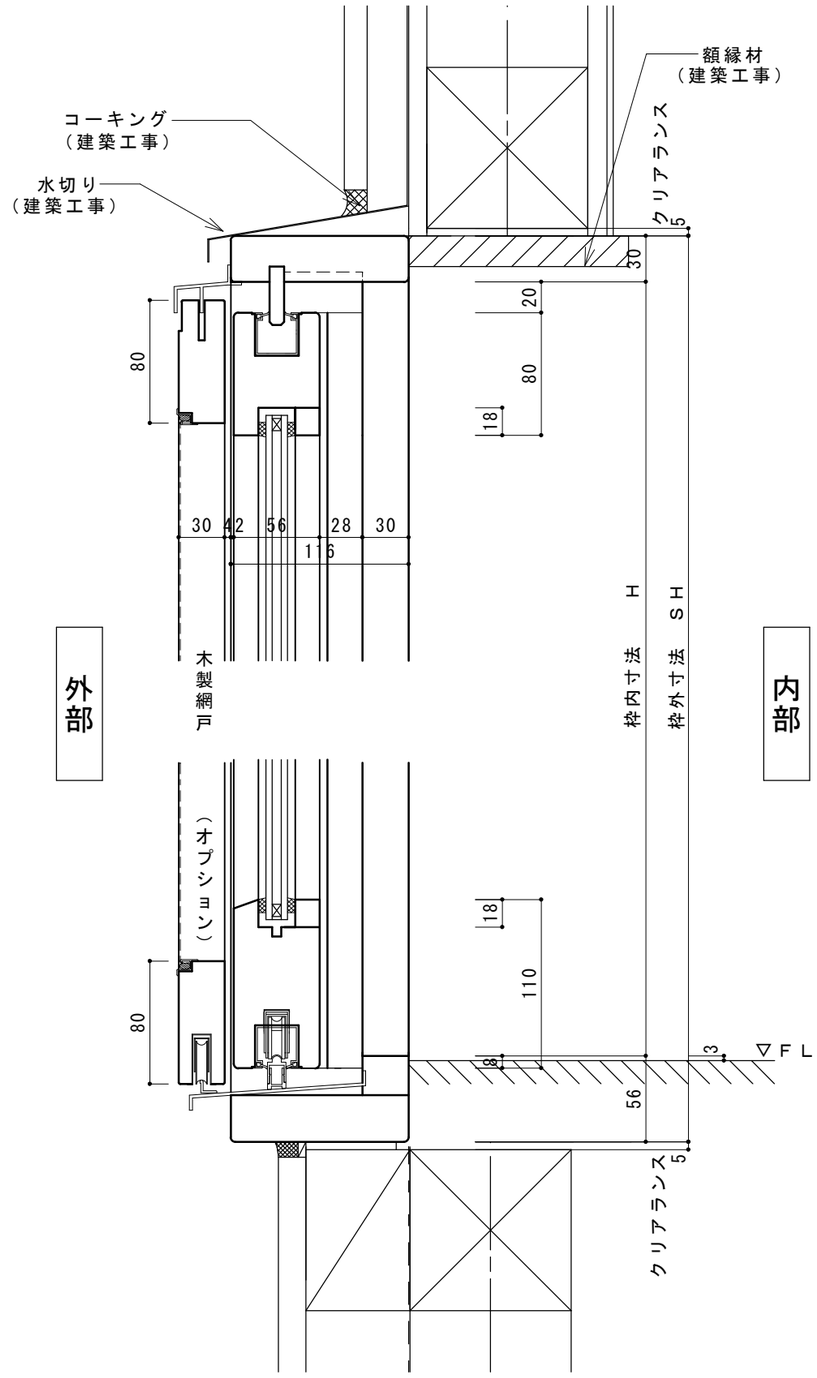

外部

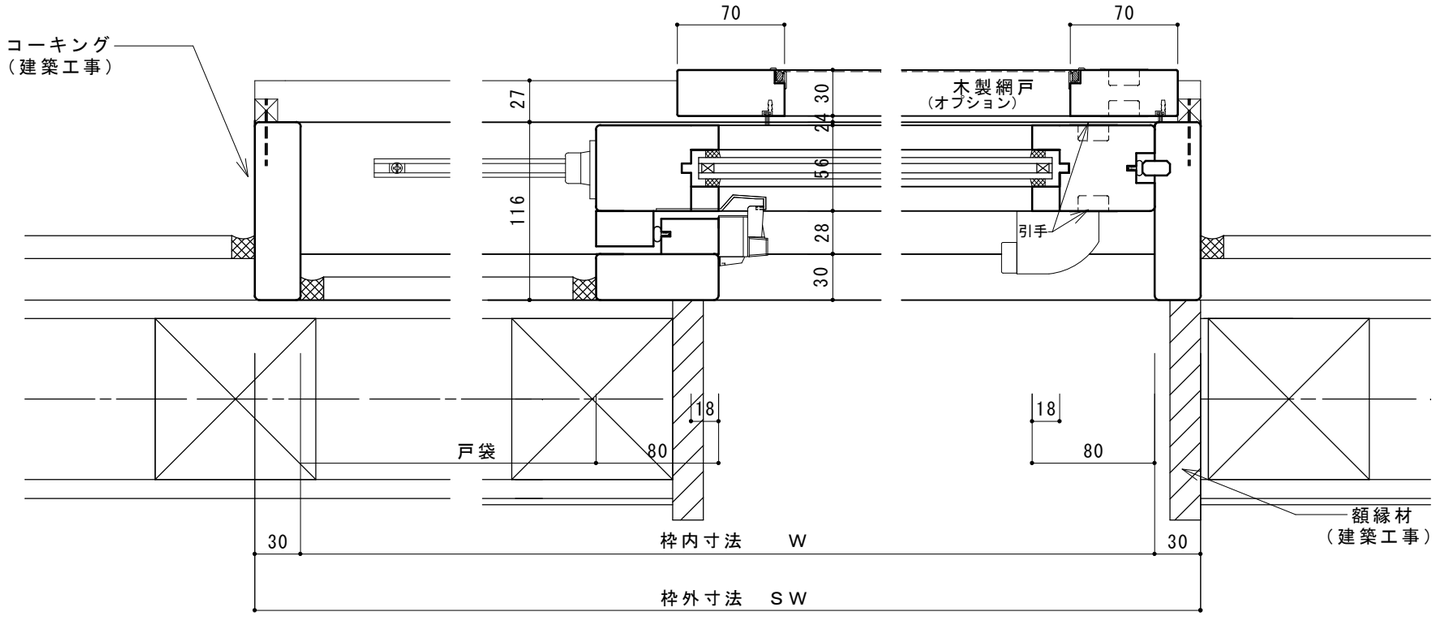

内部

※　引き残しは框見付寸法＋指詰め防止２０㎜　が基本となります

※　障子見付・見込寸法は枠外寸法によって変わる場合があります

内観姿図

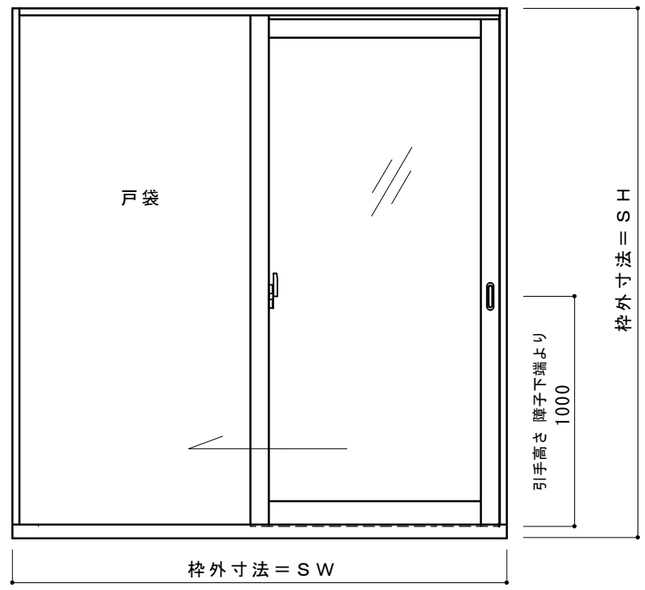

設　計	殿	Ｊｏｙ－Ｗｏｏｄ　（株）川上製作所			図　面　名	木製サッシ参考納まり図	縦横断面図・内観姿図	縮　尺	
施　工	殿	製図	検図	検図	製作コード	工事名	ＪｏＹ－ＷｏｏＤ 基本断面図	ＮＥＷクレセント引込み（木造）	製図年月日	2018/03
								図番	ＮＯ.
	親ディレクトリ（　　）								

Ｊｏｙ－Ｗｏｏｄ

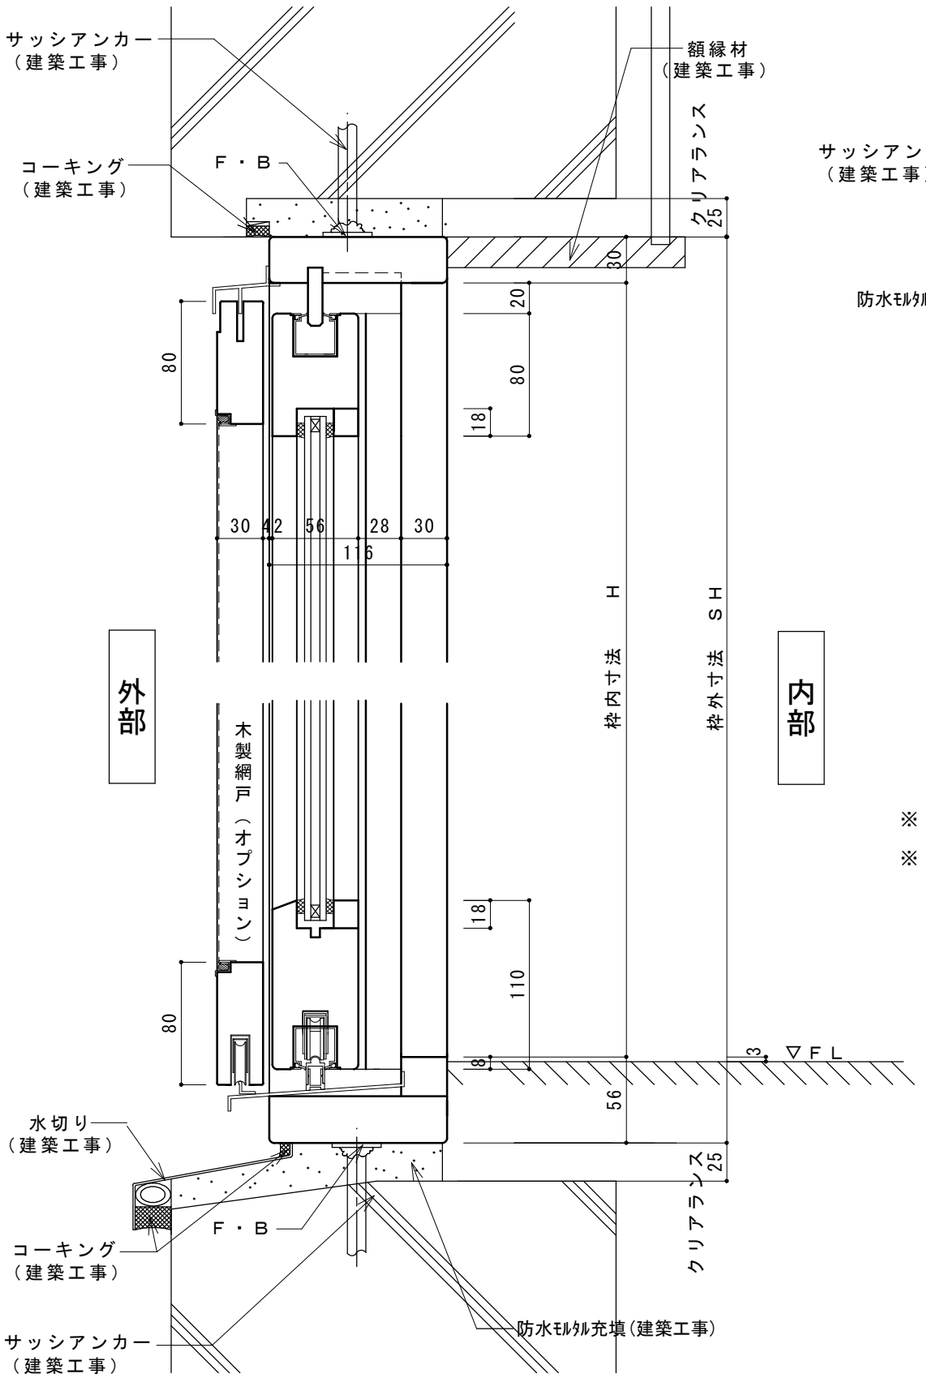

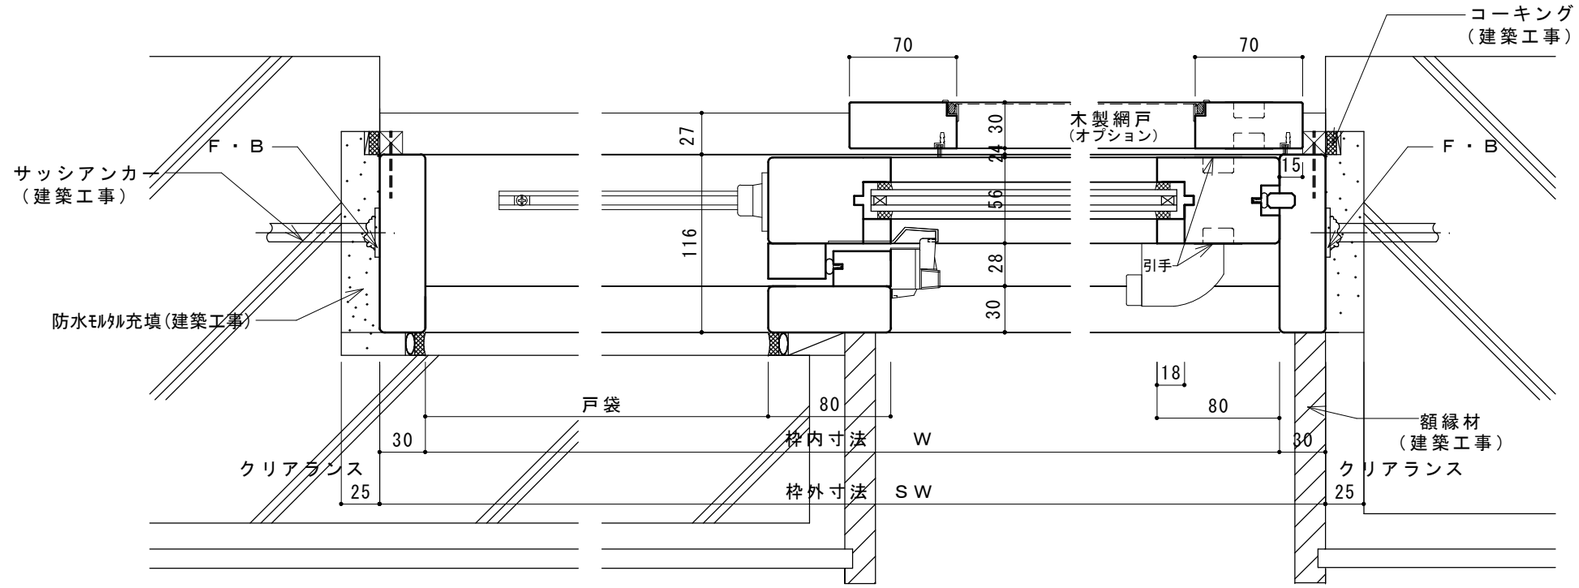

内部

※　引き残しは框見付寸法＋指詰め防止２０㎜　が基本となります

※　障子見付・見込寸法は枠外寸法によって変わる場合があります

内観姿図

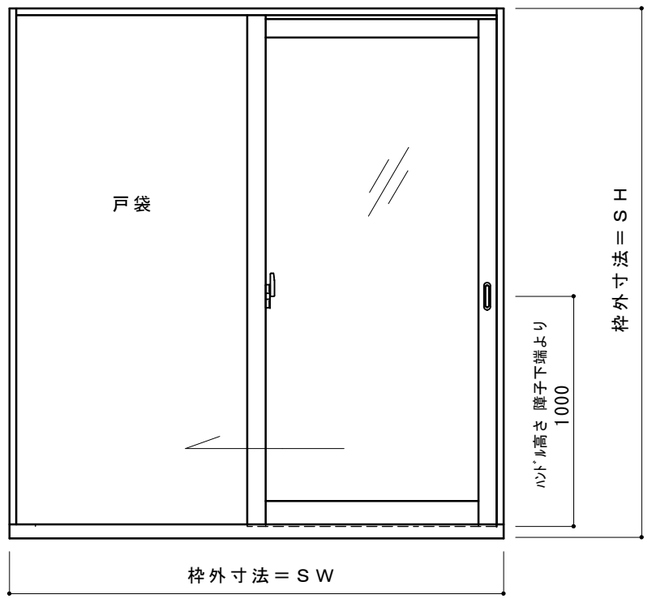

設　計	殿	Ｊｏｙ－Ｗｏｏｄ	（株）川上製作所			図　面　名	木製サッシ参考納まり図	縦横断面図・内観姿図	縮　尺
施　工	殿	製図	検図	検図	製作コード	工事名	ＪｏＹ－ＷｏｏＤ 基本断面図	ＮＥＷクレセント引込み（ＲＣ造）	製図年月日　2018/03
									図番　ＮＯ．
	親ディレクトリ（　　）								