


## 内部

## 内観姿図

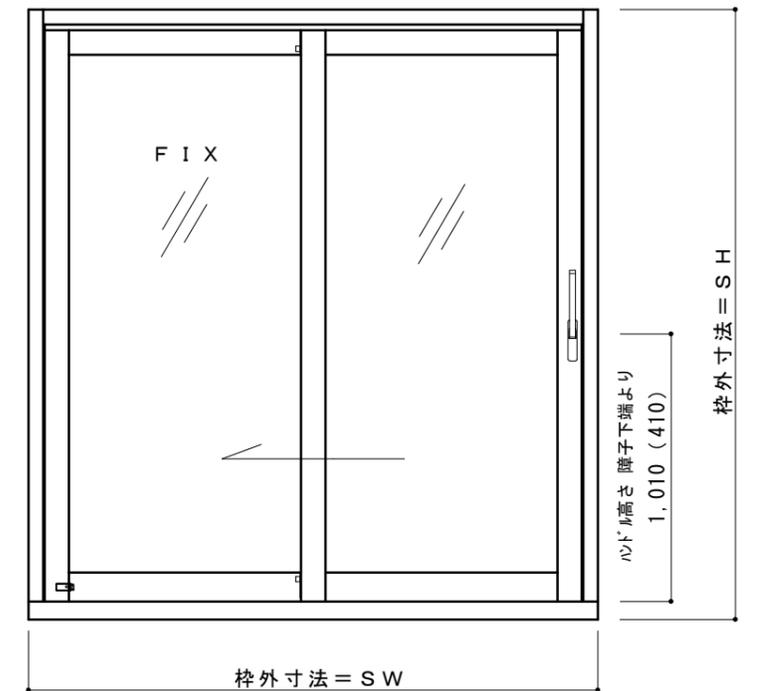

- ※ 引き残しは框見付寸法+指詰め防止20mm が基本となります
- ※ 障子見付・見込寸法は外枠寸法によって変わる場合があります
- ※ 木製網戸 (オプション) 寸法が、最大W1,200×H2,200を超える場合は、保証対象外です。  
また、横棧を入れることをお勧めいたします

## 防火設備




認定番号： EB-0091

製作可能寸法： SW=1468~2600

SH=1000~2300

ガラス： 網入り板ガラス6.8mm


設計	殿	Joy-Wood (株)川上製作所				図面名	木製サッシ参考納まり図	縦横断面図・内観姿図	縮尺
施工	殿	製図	検図	検図	製作コード	工事名	Joy-Wood 基本断面図	へーベシーペ片引き (木造)	製図年月日
								防火認定品	図番
									NO.
		親ディレクトリ ( )							

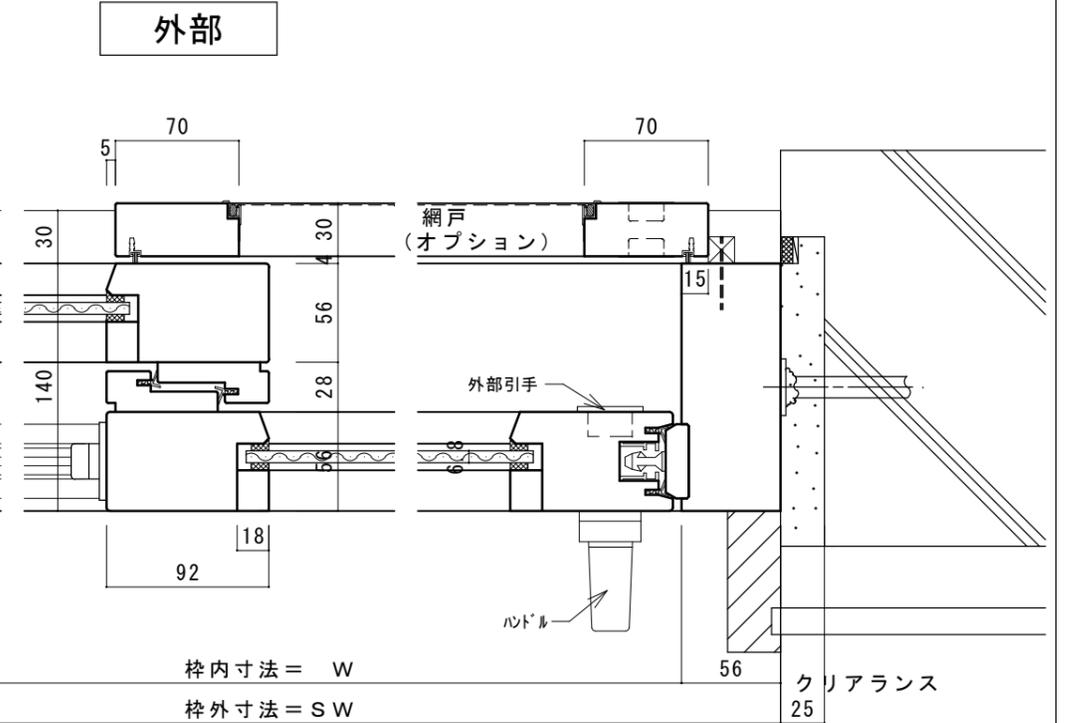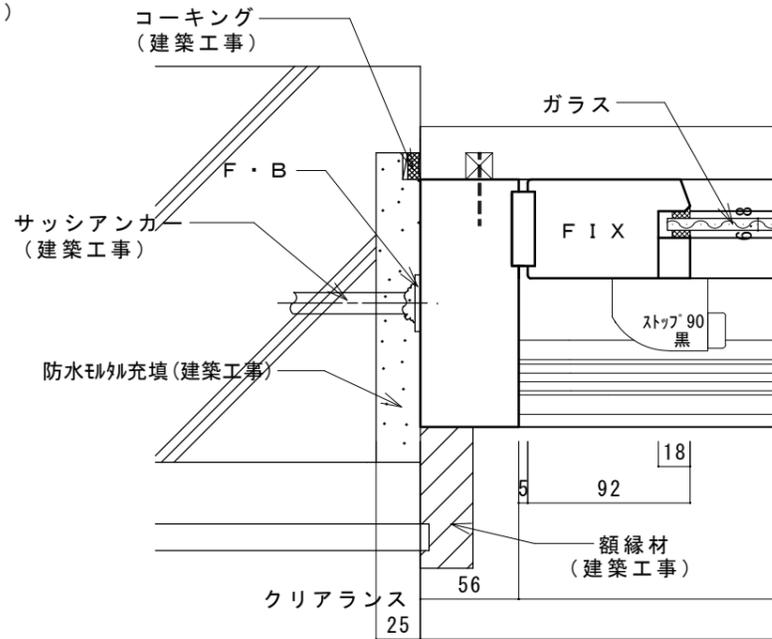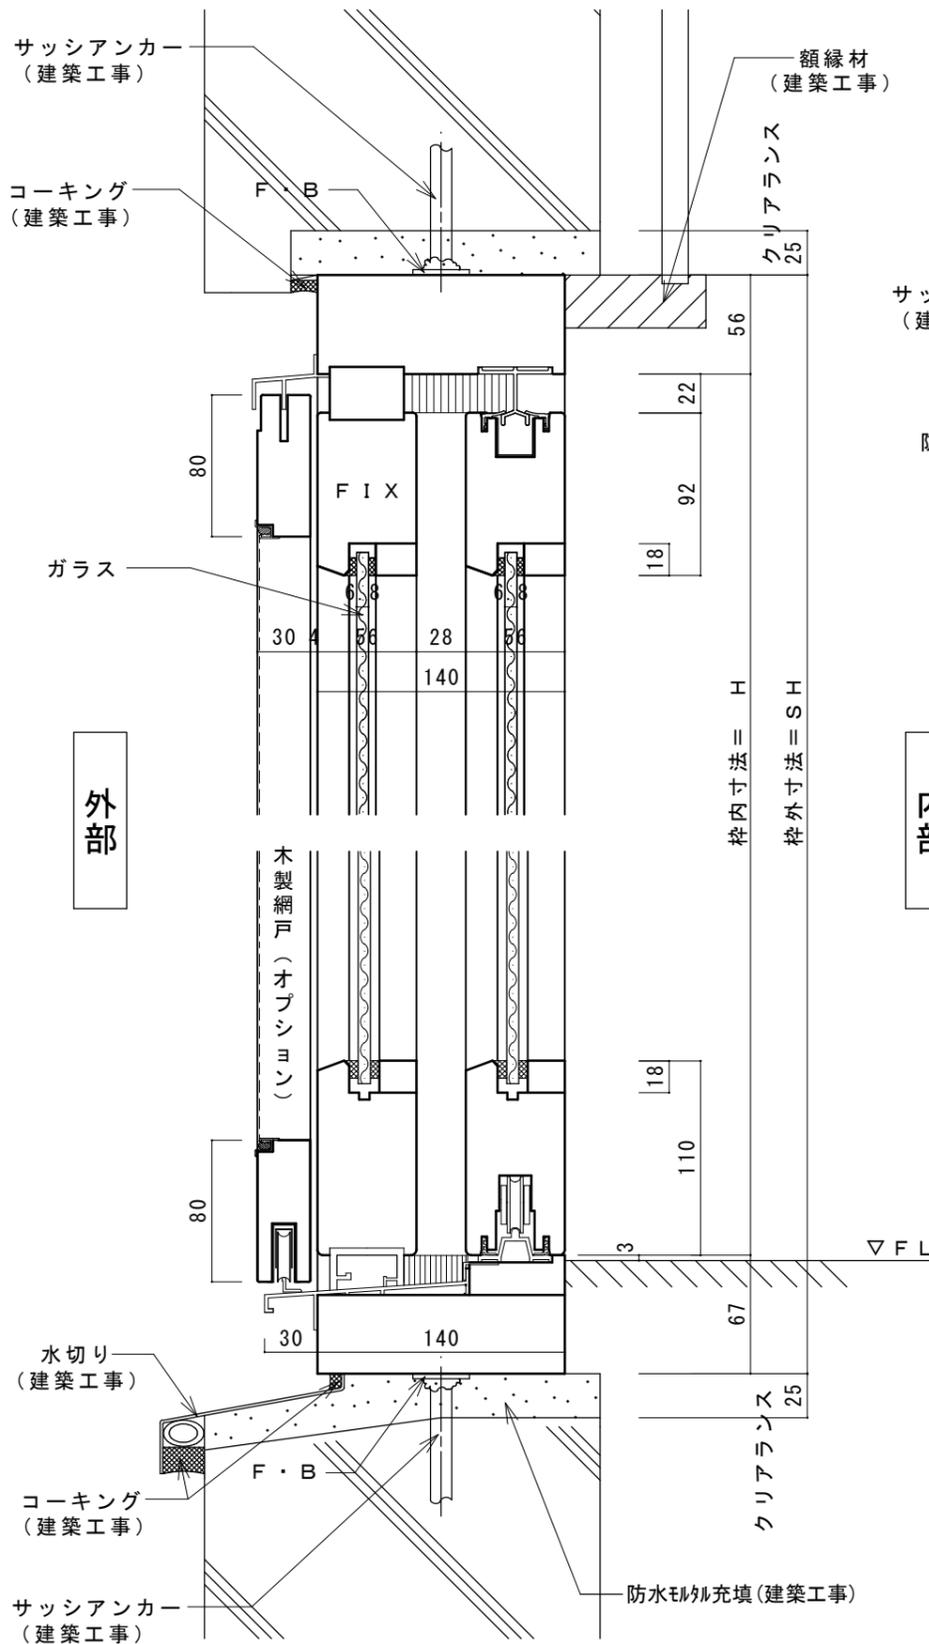

内部

内部

内観姿図

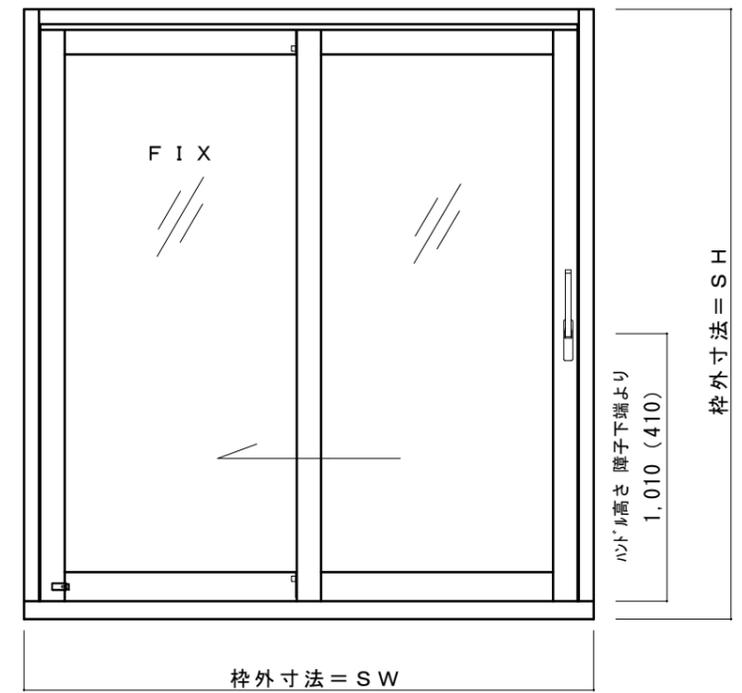

- ※ 引き残しは框見付寸法+指詰め防止20mm が基本となります
- ※ 障子見付・見込寸法は外枠寸法によって変わる場合があります
- ※ 木製網戸 (オプション) 寸法が、最大W1,200×H2,200を超える場合は、保証対象外です。また、横棧を入れることをお勧めいたします

防火設備

認定番号 : EB-0091

製作可能寸法 : SW=1468~2600  
SH=1000~2300

ガラス : 網入り板ガラス6.8mm

設計	殿	Joy-Wood (株)川上製作所			図面名	木製サッシ参考納まり図	縦横断面図・内観姿図	縮尺
施工	殿	製図	検図	検図	製作コード	J o y - W o o d	へーベシーベ片引き (RC造)	製図年月日
						基本断面図	防火認定品	図番
								NO.
		親ディレクトリ ( )						