Ｊｏｙ－Ｗｏｏｄ

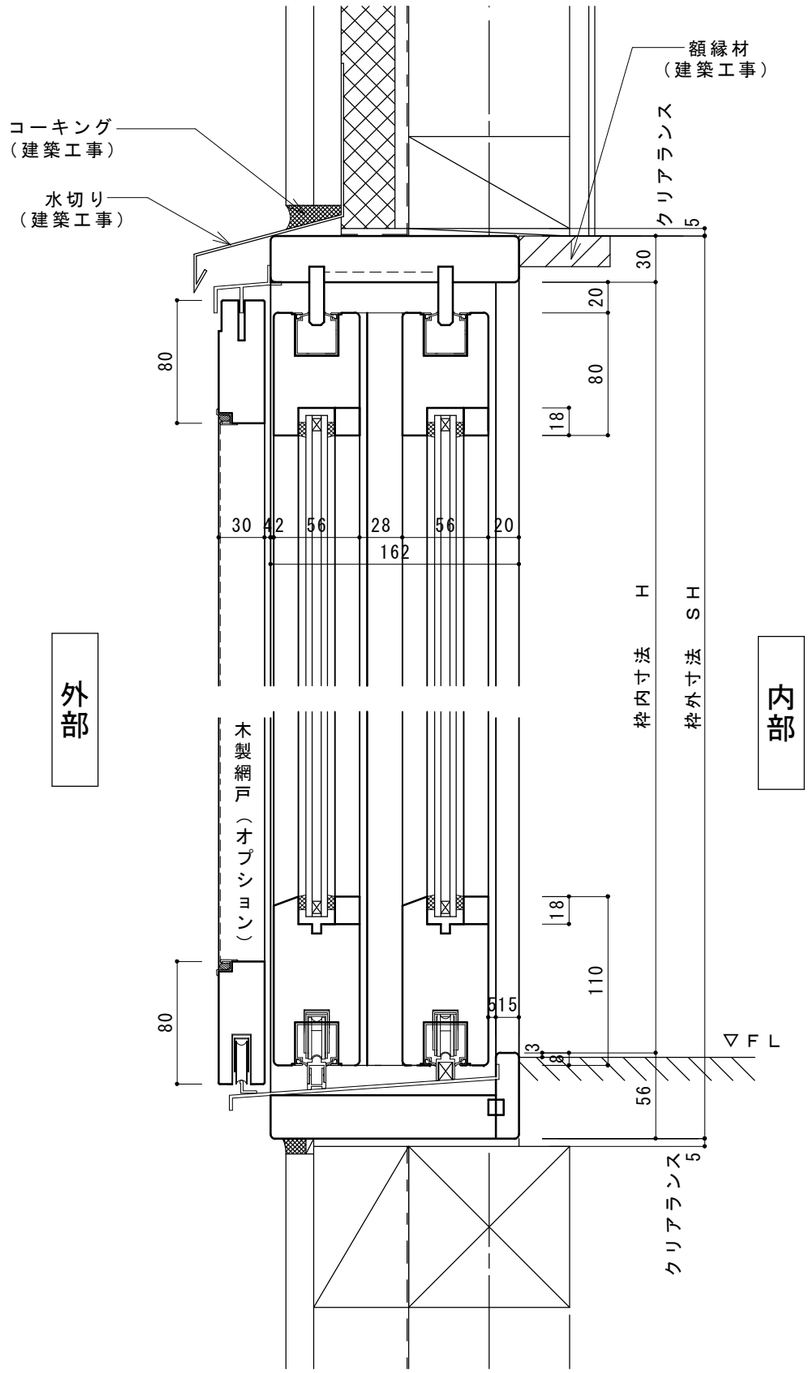

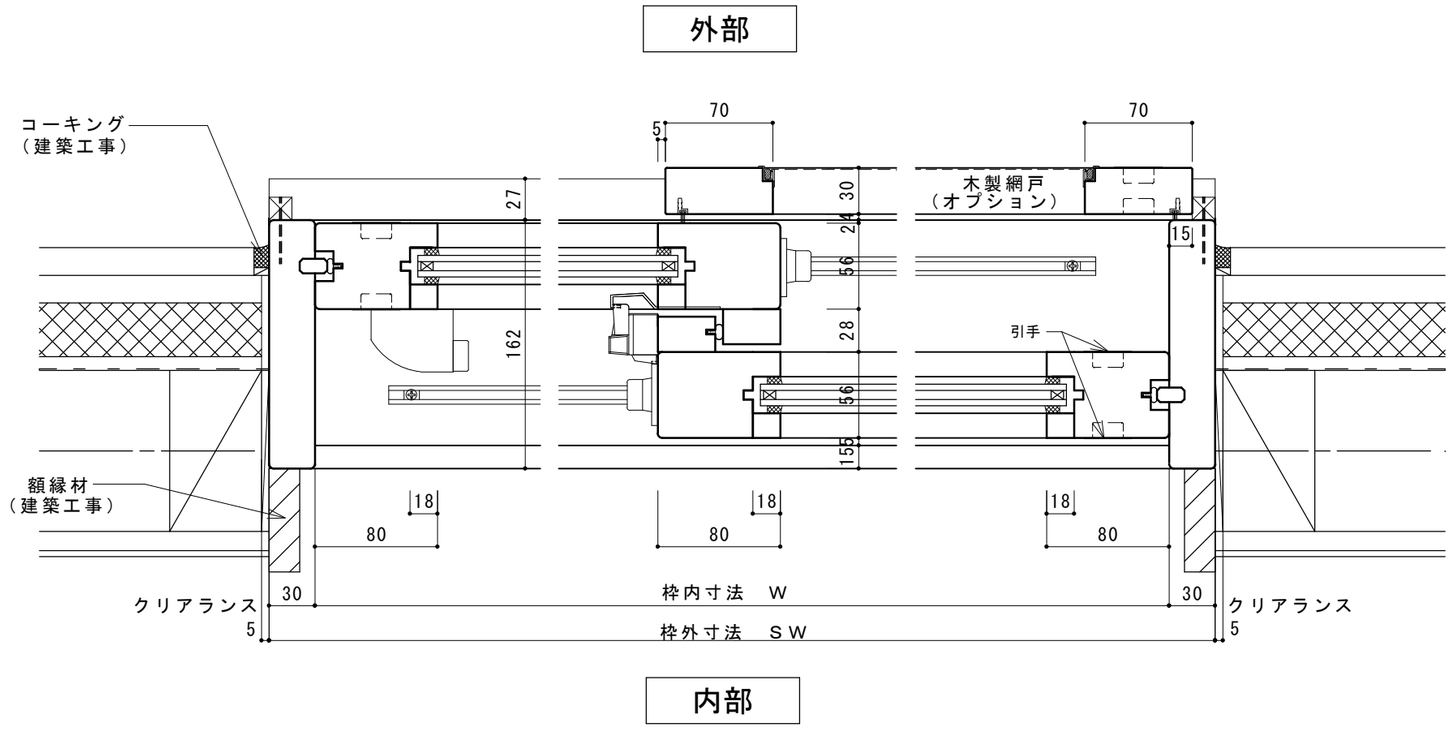

※　引き残しは框見付寸法＋指詰め防止２０㎜　が基本となります

※　障子見付・見込寸法は外枠寸法によって変わる場合があります

※　木製網戸（オプション）寸法が、最大Ｗ1,200×Ｈ2,200を
　　超える場合は、保証対象外です。
　　また、横桟を入れることをお薦めいたします

内観姿図

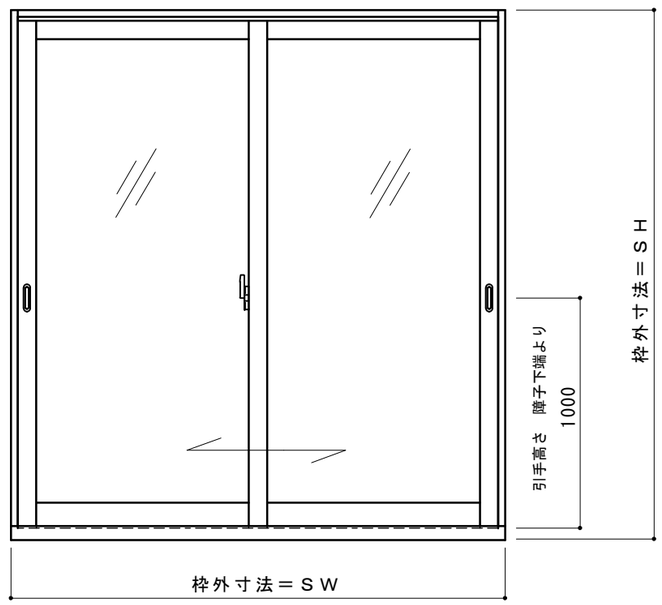

設　計	殿	Ｊｏｙ－Ｗｏｏｄ	（株）川上製作所			図　面　名	木製サッシ参考納まり図	縦横断面図・内観姿図	縮　尺
施　工	殿	製図	検図	検図	製作コード	工事名	ＪｏＹ－ＷｏｏＤ 基本断面図	ＮＥＷクレセント引違い（木造）	製図年月日　2018/03
									図番　ＮＯ．
	親ディレクトリ（　　）								

Ｊｏｙ－Ｗｏｏｄ

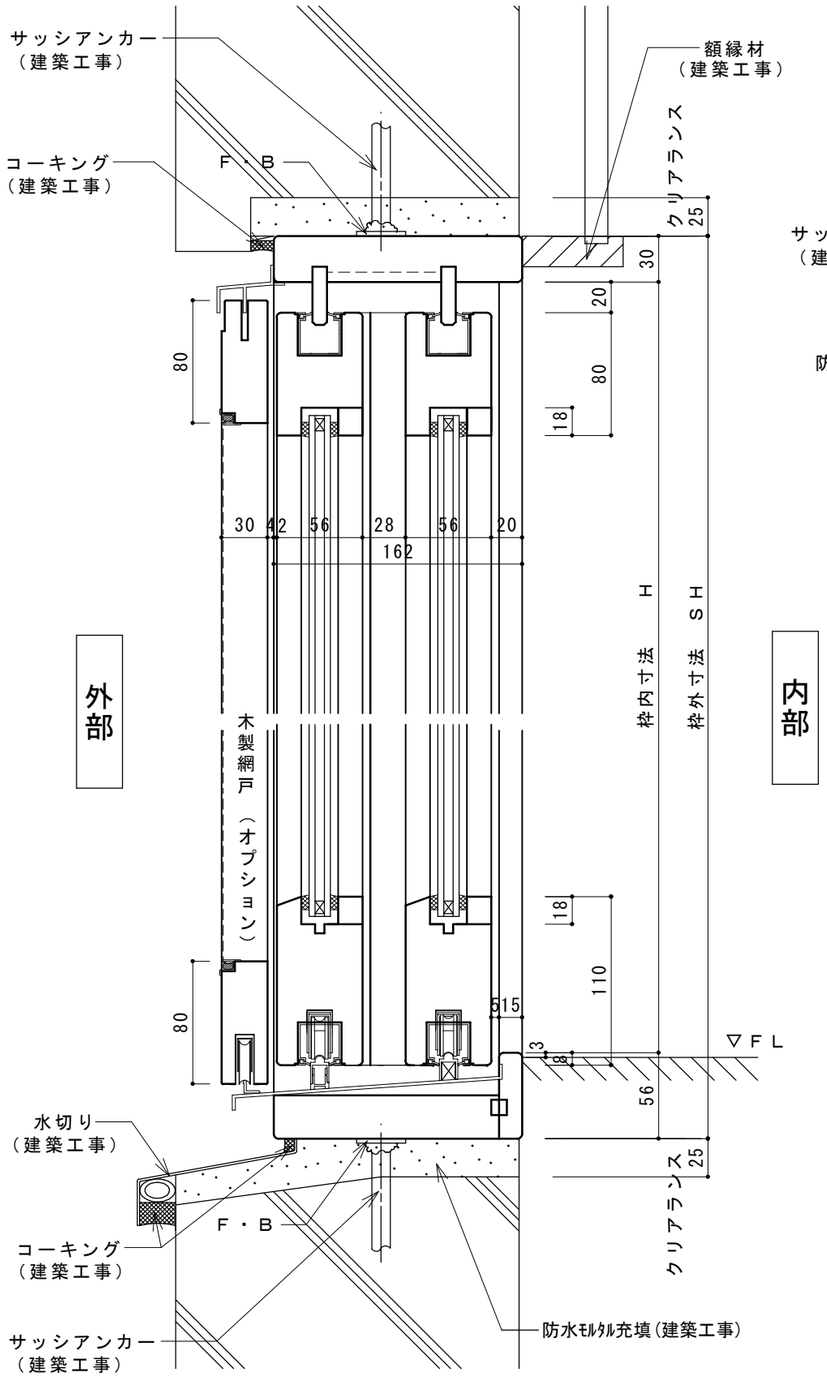

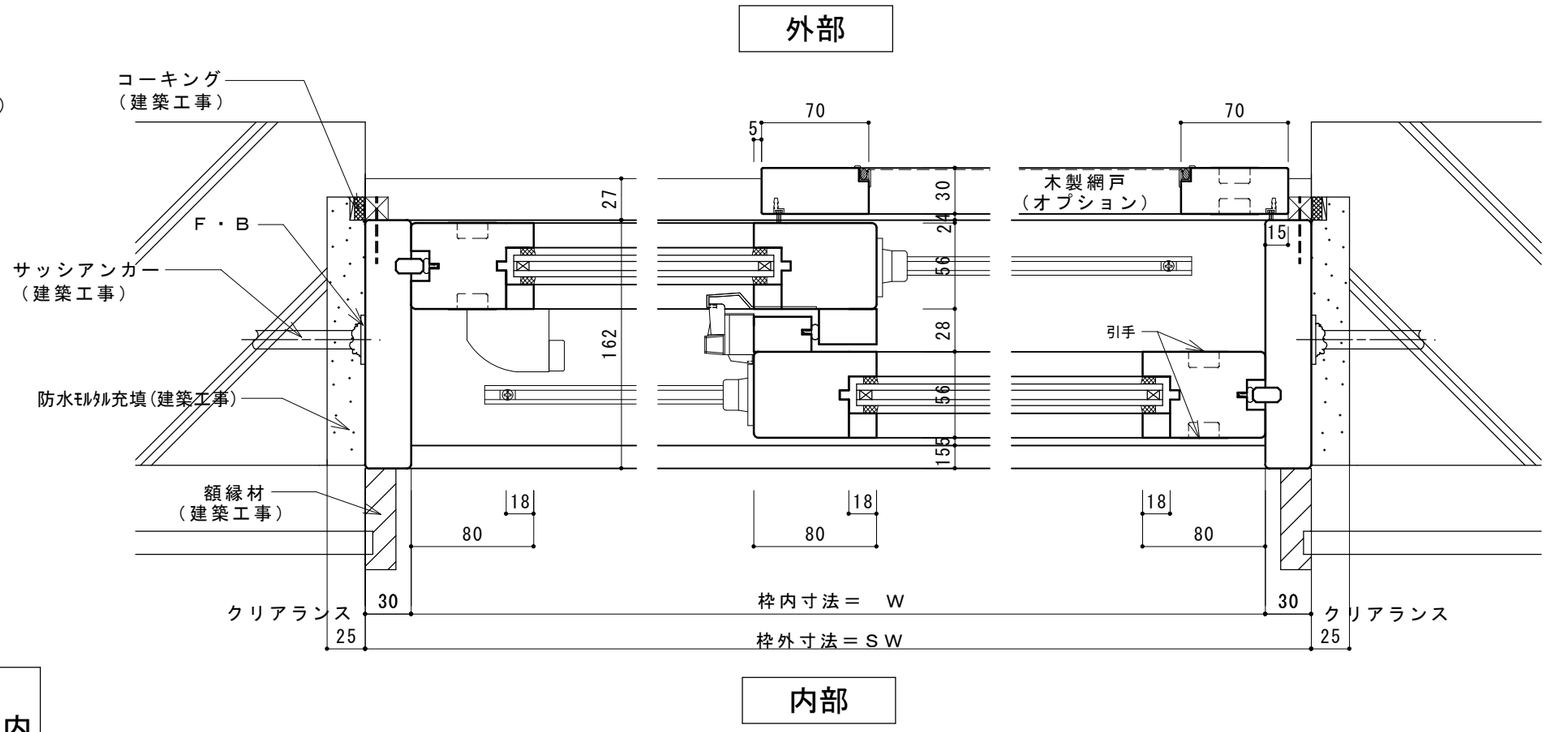

※ 引き残しは框見付寸法＋指詰め防止２０㎜ が基本となります

※ 障子見付・見込寸法は外枠寸法によって変わる場合があります

※ 木製網戸（オプション）寸法が、最大W1,200×H2,200を
超える場合は、保証対象外です。
また、横桟を入れることをお薦めいたします

内観姿図

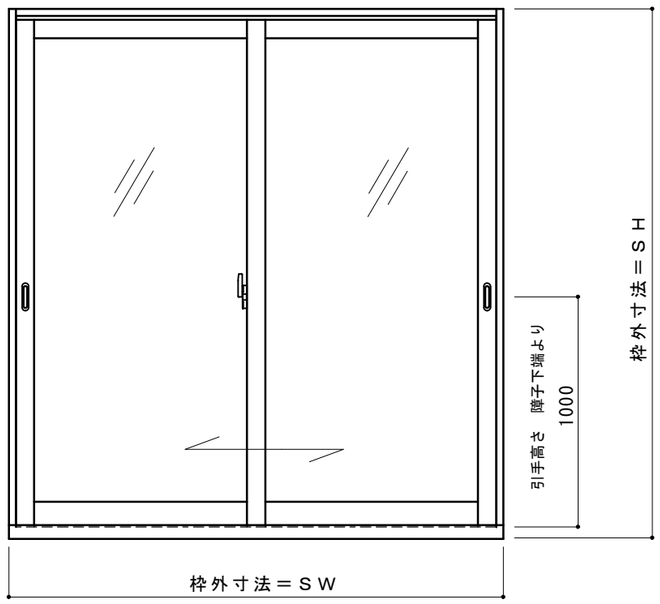

設　計	殿	Ｊｏｙ－Ｗｏｏｄ	（株）川上製作所			図　面　名	木製サッシ参考納まり図	縦横断面図・内観姿図	縮　尺
施　工	殿	製図	検図	検図	製作コード	工事名	ＪｏＹ－ＷｏｏＤ 基本断面図	ＮＥＷクレセント引違い（ＲＣ造）	製図年月日 2018/03
									図番 ＮＯ.
	親ディレクトリ（　　）								