

外部

内部

内観姿図

※ 障子見付・見込寸法は設置条件、外枠寸法によって変わる場合があります

防火設備


認定番号 : EB-0049

製作可能寸法 : SW=500~946

SH=500~1400



ガラス : 網入り板ガラス 6.8mm

重量 : 40kgまで

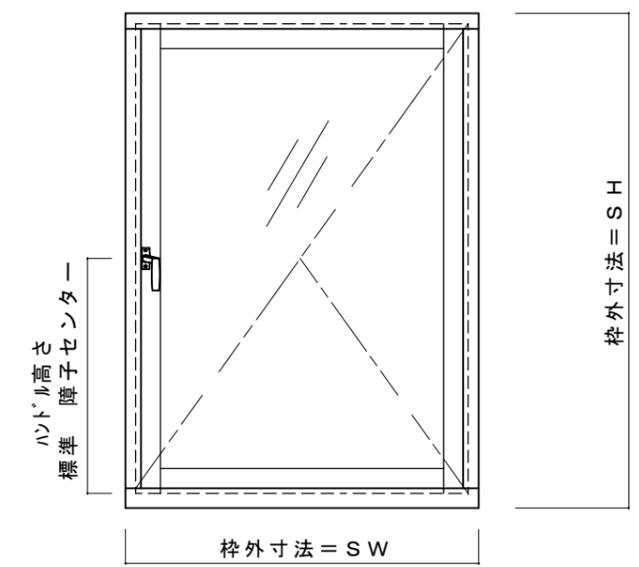


設計	殿	Joy-Wood (株) 川上製作所			図面名	木製サッシ参考納まり図	縦横断面図・内観姿図	縮尺
施工	殿	製図	検図	検図	製作コード	Joy-Wood 基本断面図	縦すべり出し窓 (木造)	製図年月日
							防火認定品	図番
								NO.

親ディレクトリ ()

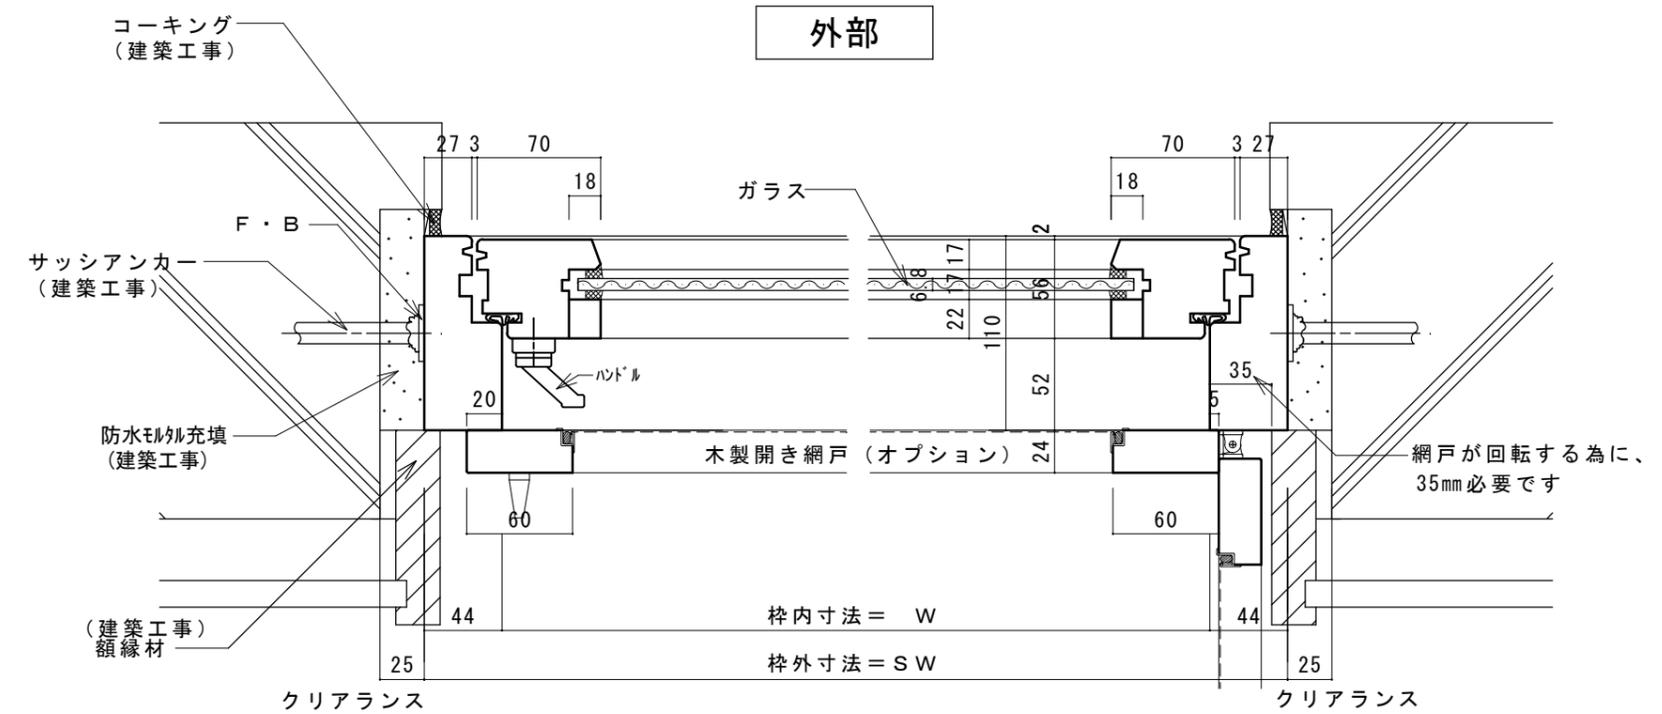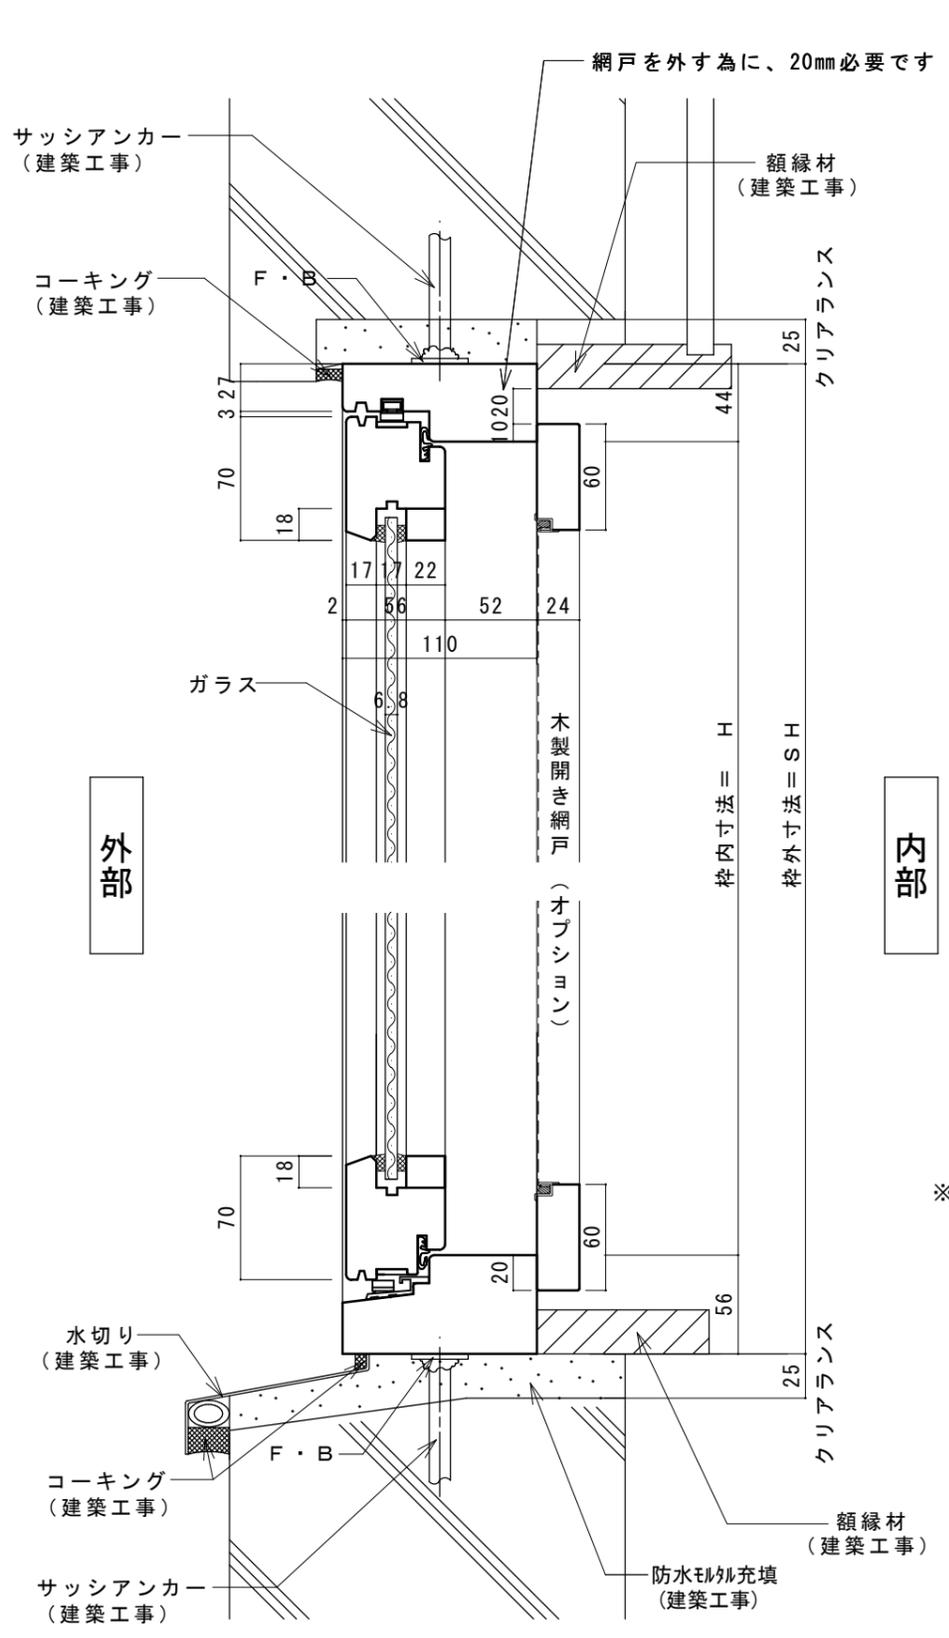

内観姿図

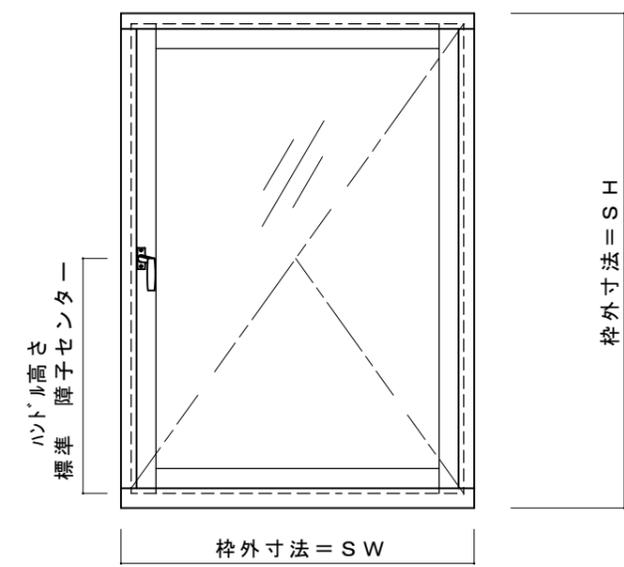

※ 障子見付・見込寸法は設置条件、外枠寸法によって変わる場合があります

防火設備

認定番号： EB-0049
 製作可能寸法： SW=500~946
 SH=500~1400
 ガラス： 網入り板ガラス6.8mm
 重量： 40kgまで

設計	殿	Joy-Wood (株) 川上製作所				図面名	木製サッシ参考納まり図	縦横断面図・内観姿図	縮尺	
施工	殿	製図	検図	検図	製作コード	工事名	JOY-WOOD 基本断面図	縦すべり出し窓 (RC造)	製図年月日	
								防火認定品	図番	NO.
		親ディレクトリ ()								