



外部

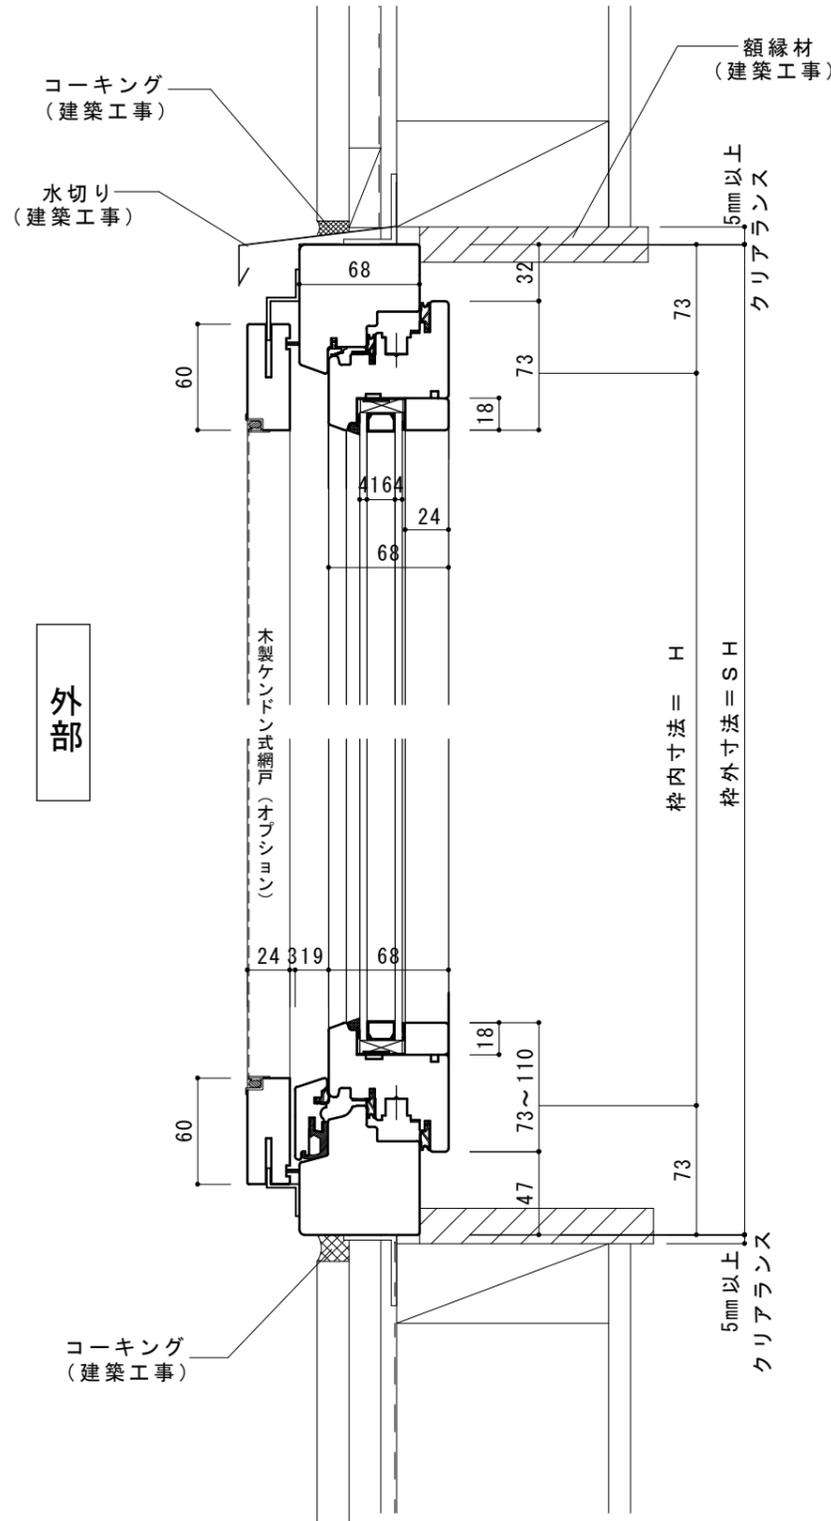

外部

内部

枠内寸法 = H
枠外寸法 = SH

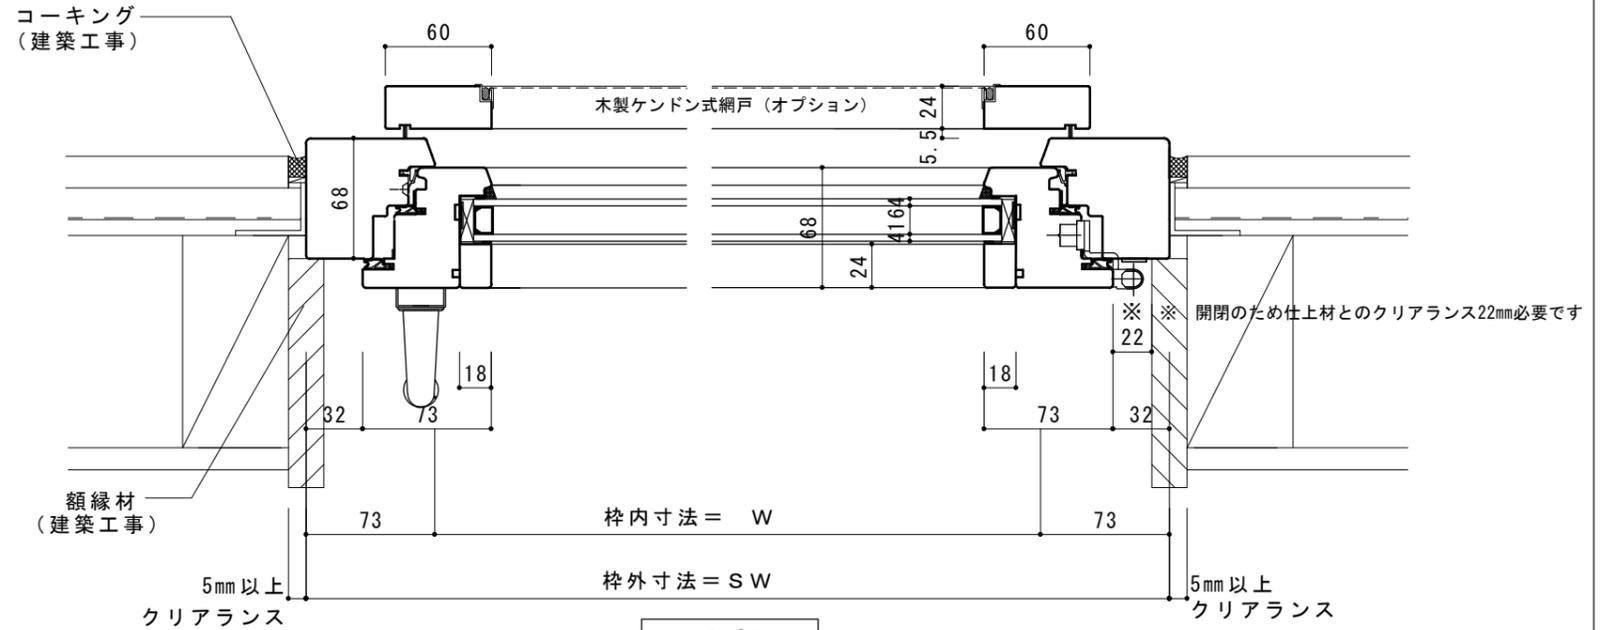


内部

枠内寸法 = W

枠外寸法 = SW

内観姿図

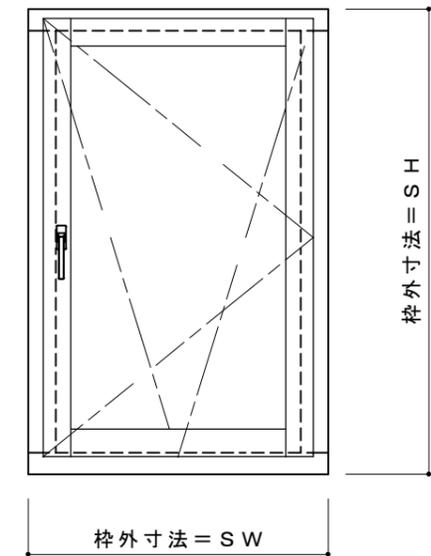

防火設備

認定番号 : EB-2617

製作可能寸法 : SW=470~1,240 SH=585~2,390

ガラス : 外部側) 耐熱結晶化ガラス4mm+A16+Low-E4mm (内部側)

設計	殿	Joy-Wood (株)川上製作所				図面名	木製サッシ参考納まり図	縦横断面図・内観姿図	縮尺	
施工	殿	製図	検図	検図	製作コード	工事名	J o y - W o o d 基本断面図	ドレーキップ (木造)	製図年月日	
		親ディレクトリ ()							図番	NO.

