


防火設備対応サッシ一覧

木製サッシ JOYWOOD

網なしガラス仕様（耐熱結晶化ガラス+Low-E）


NEWクレセント引違い戸
 <認定番号：EB-3090>

ガラス：外部側）Low-E4mm+A16+FireLite4mm（内部側

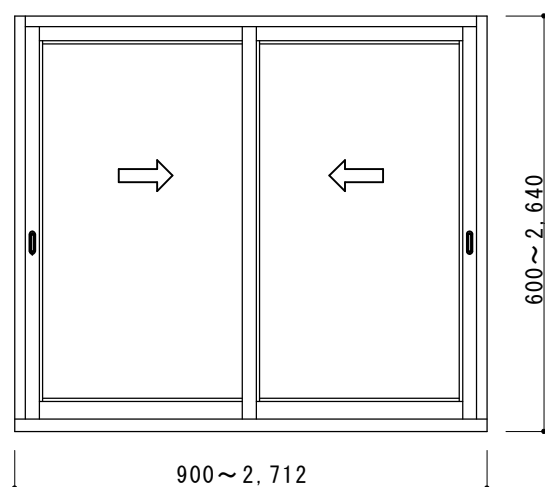


NEWクレセント片引き戸
 <認定番号：EB-3090>

ガラス：外部側）Low-E4mm+A16+FireLite4mm（内部側

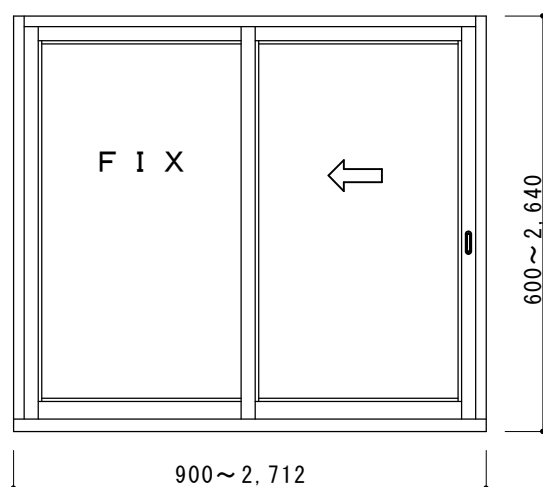


ヘーベシーベ引違い戸
 <認定番号：EB-2920>

ガラス：外部側）FireLite4mm+A16+Low-E4mm（内部側

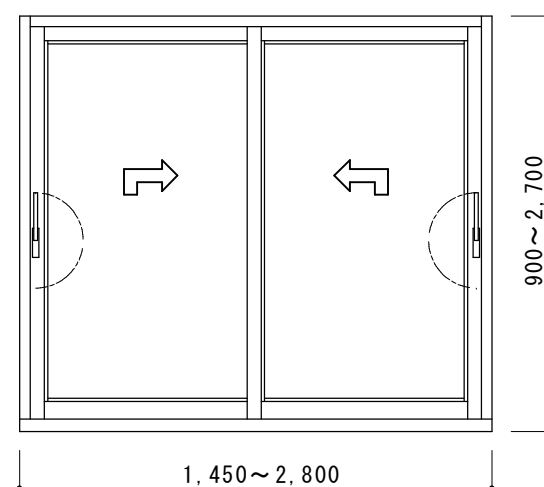

ヘーベシーベ片引き戸
 <認定番号：EB-2920>


ガラス：外部側）FireLite4mm+A16+Low-E4mm（内部側

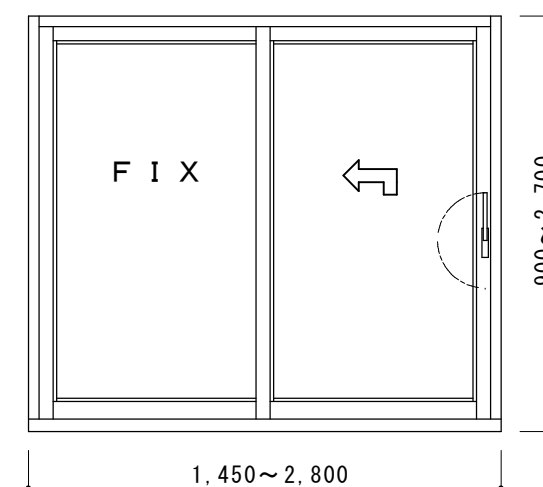

内開き内倒し窓（両開き）

<認定番号：EB-2559>


ガラス：外部側）FireLite4mm+A16+Low-E4mm（内部側

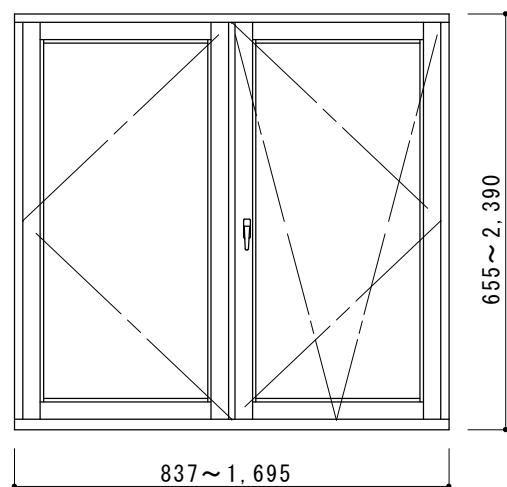

内開き内倒し窓

<認定番号：EB-2617>


ガラス：外部側）FireLite4mm+A16+Low-E4mm（内部側

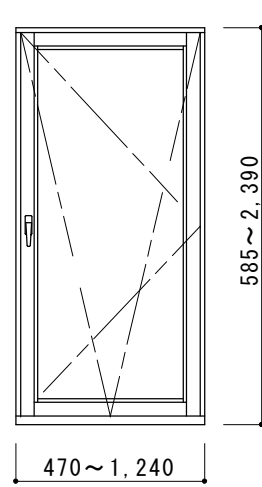


はめ殺し窓

<認定番号：EB-3465(3)>


ガラス：外部側）FireLite4mm+A16+Low-E4mm（内部側

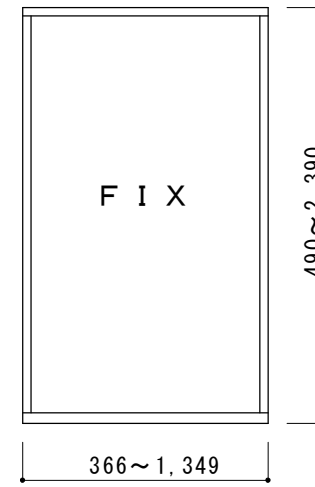

外部

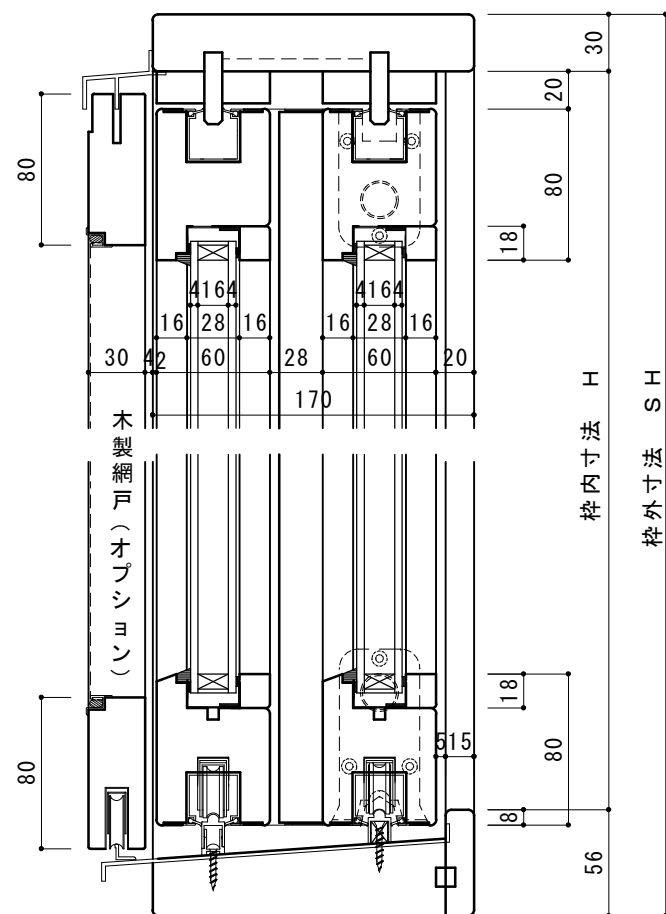


内部

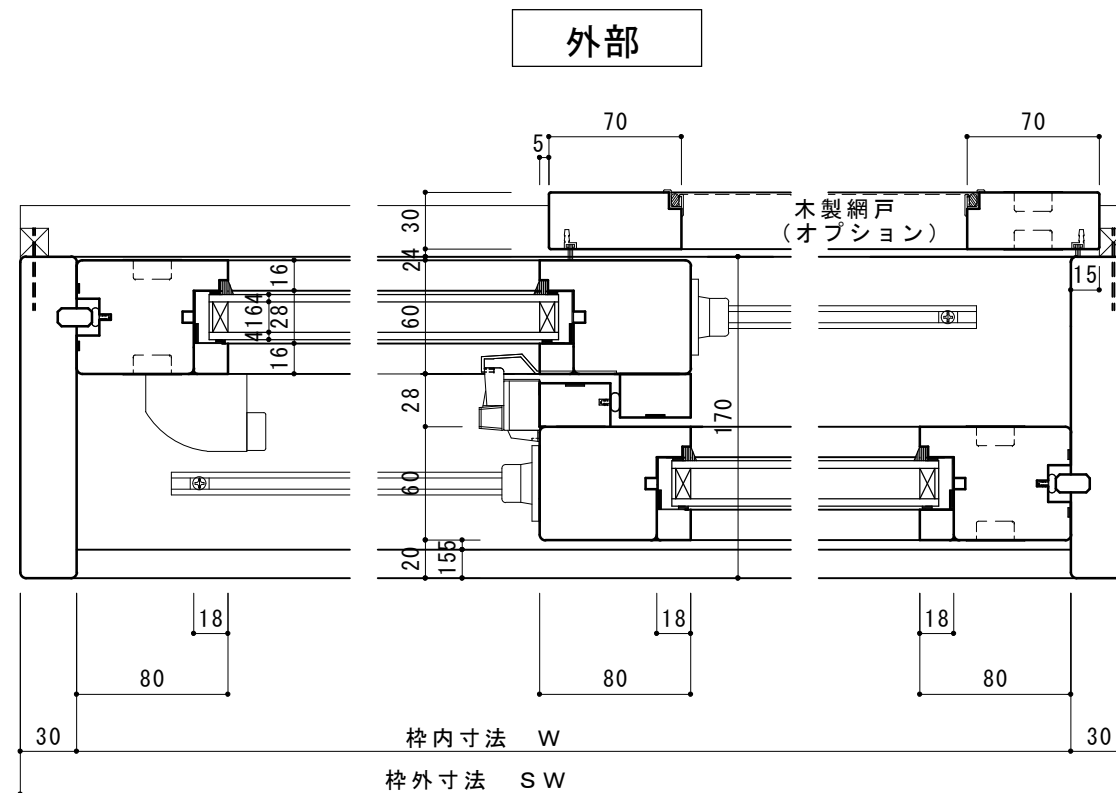

内部

内観姿図

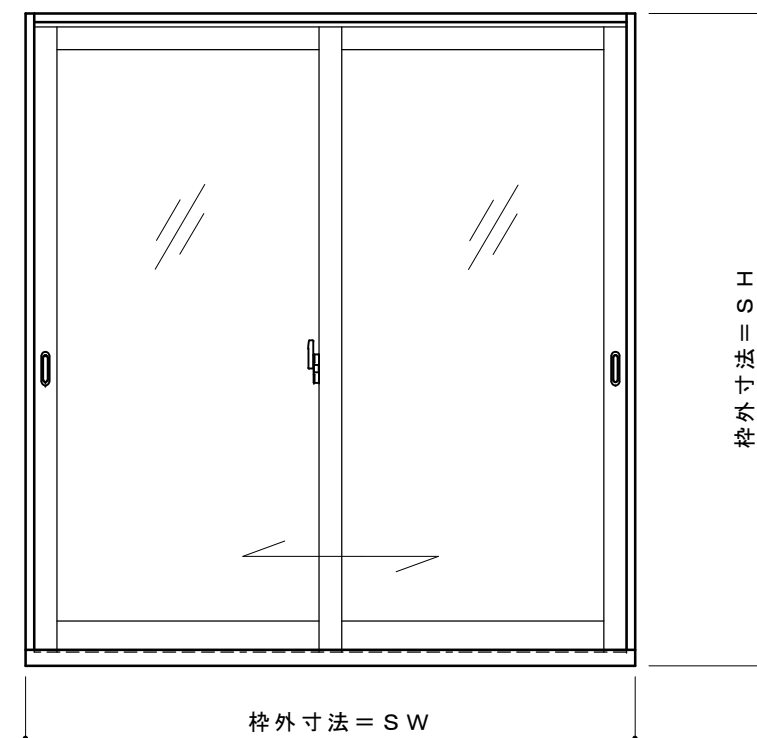

防火設備



認定番号 : EB-3090

製作可能寸法 : SW=900~2,712 SH=600~2,640

ガラス : 外部側) Low-E4mm+A16+耐熱結晶化ガラス (FireLite)4mm (内部側)


※ 引き残しは框見付寸法+指詰め防止20mm が基本となります

設計	殿	Joy-Wood		(株)川上製作所		図面名	木製サッシ図	縦横断面図	縮尺	1/4
施工	殿	製図	検図	検図	製作コード	工事名	J o y - W o o d	NEWクレセント引違い	製図年月日	2019/05/31
							基本断面図	防火設備	図番	NO.
		親ディレクトリ ()								

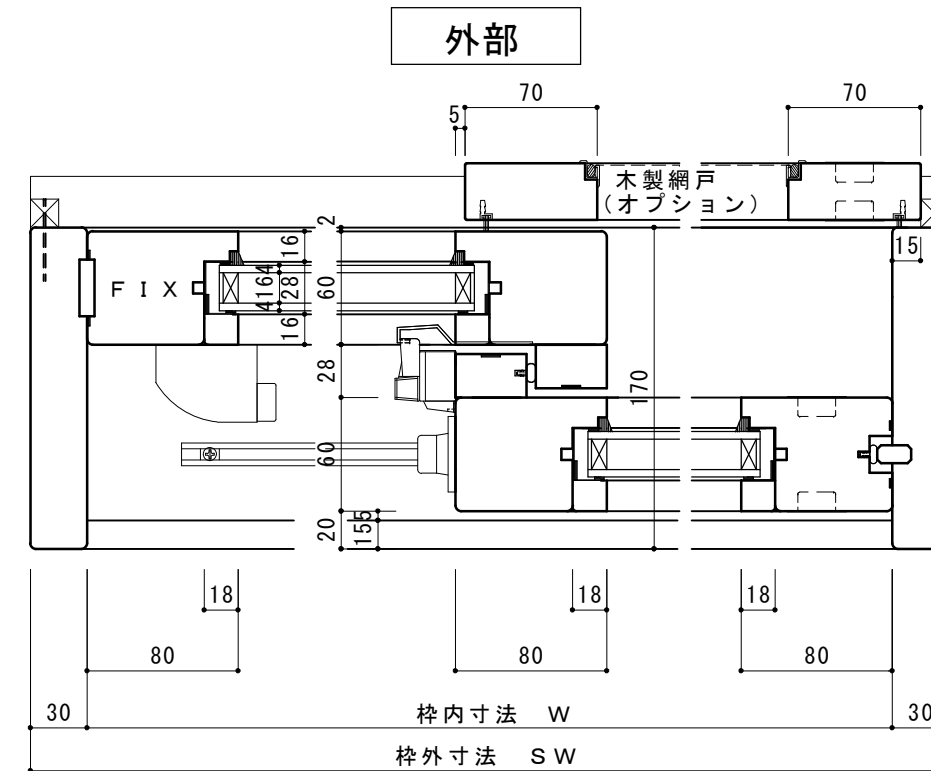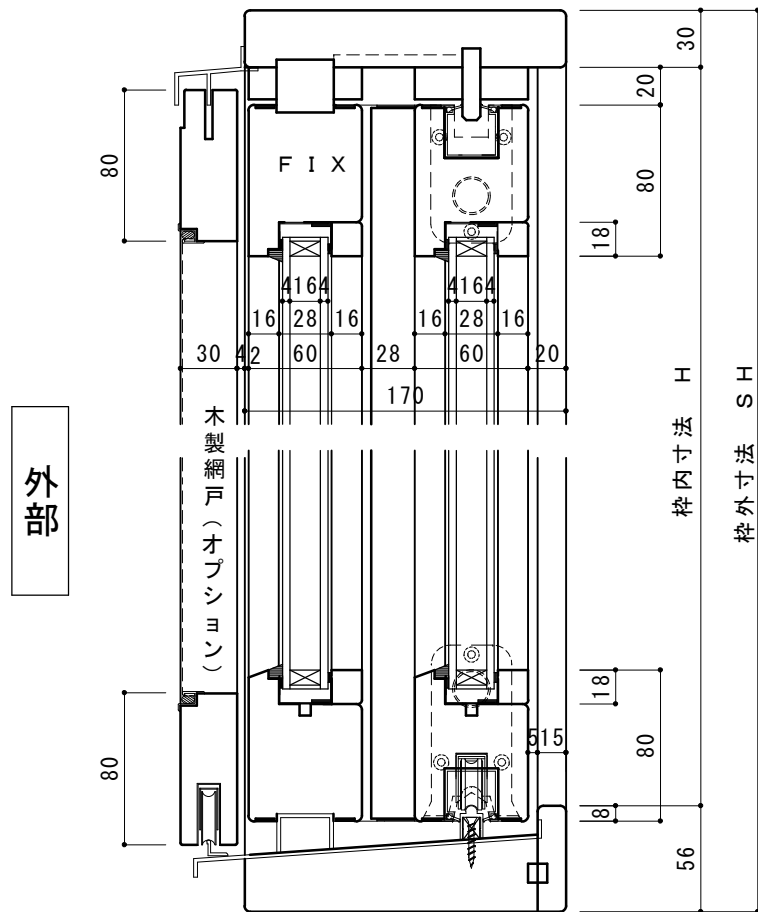

内部

内観姿図

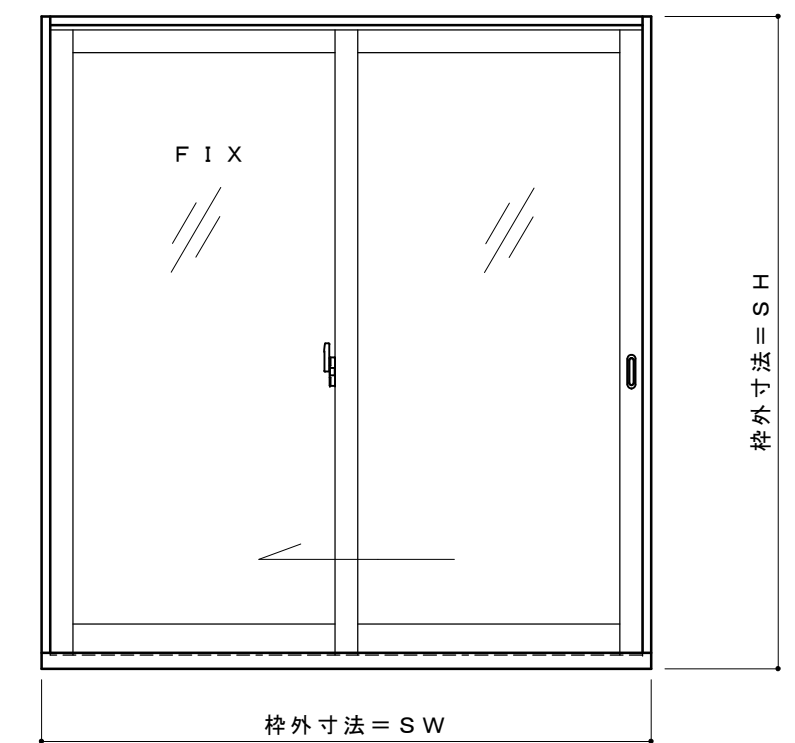

防火設備


認定番号：EB-3090

製作可能寸法：SW=900~2,712 SH=600~2,640


ガラス：外部側 Low-E4mm+A16+耐熱結晶化ガラス (FireLite)4mm (内部側)

※ 引き残しは框見付寸法+指詰め防止20mm が基本となります

設計	殿	Joy-Wood		(株)川上製作所		図面名	木製サッシ図	縦横断面図	縮尺	1/4
施工	殿	製図	検図	検図	製作コード	工事名	J o y - W o o d	NEWクレセント片引き	製図年月日	2019/05/31
							基本断面図	防火設備	図番	NO.
		親ディレクトリ ()								

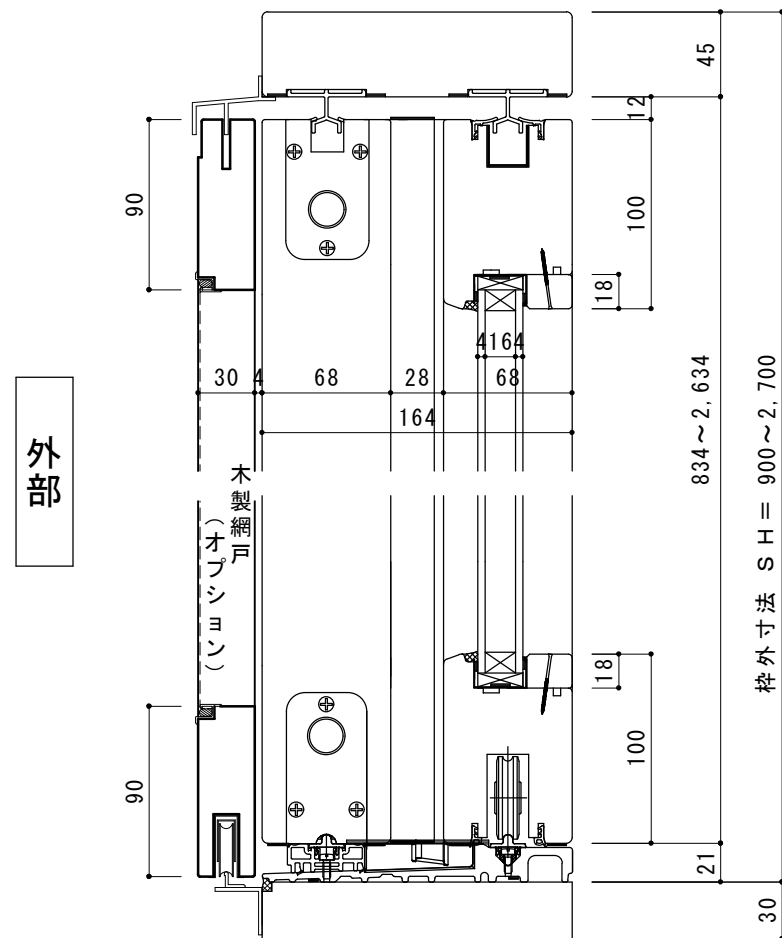

内部

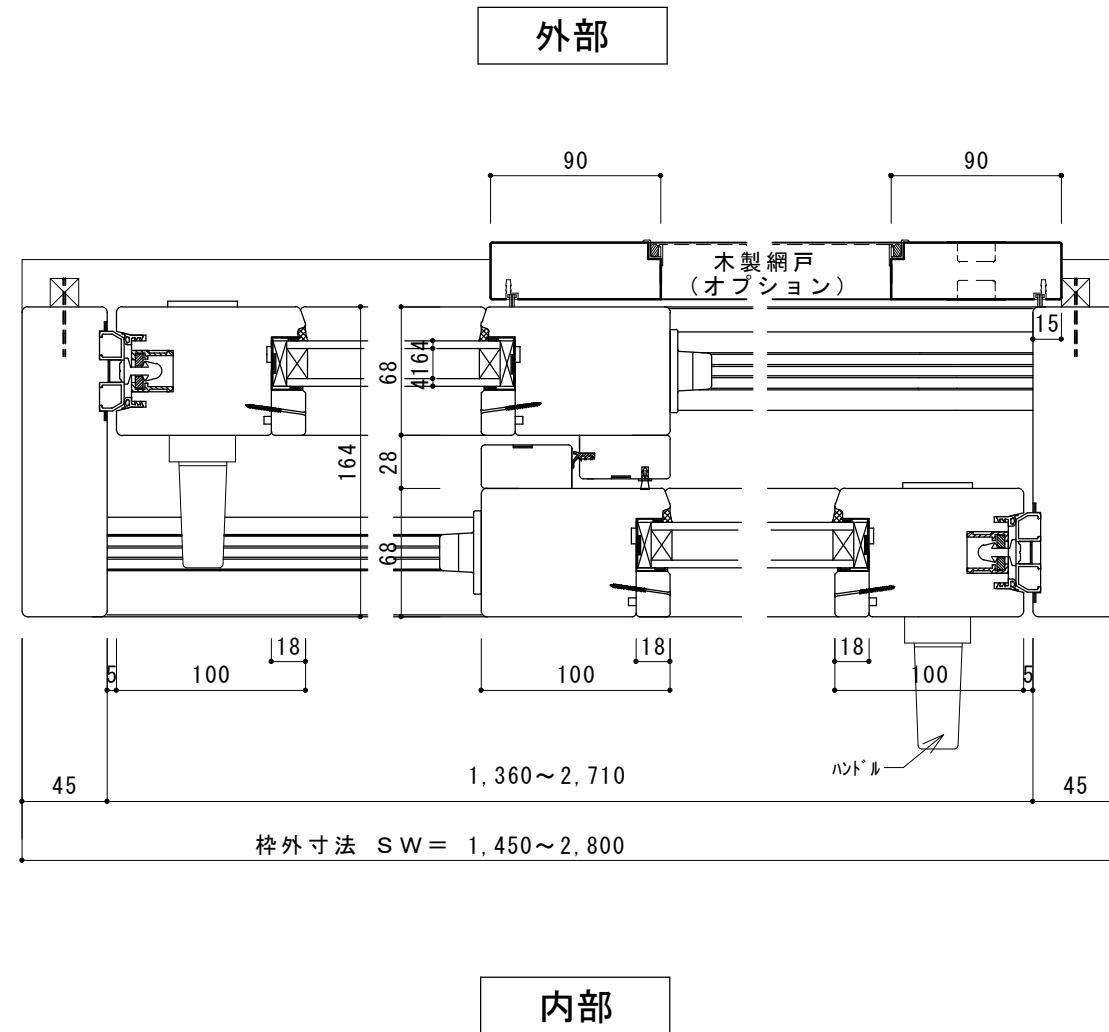


防火設備

- ※ 引き残しは框見付寸法+指詰め防止20mm が基本となります
- ※ 障子見付・見込寸法は外枠寸法によって変わる場合があります
- ※ 木製網戸（オプション）寸法が、最大W1,200×H2,200を超える場合は、保証対象外です。
また、横棧を入れることをお勧めいたします


認定番号： EB-2920
 製作可能寸法： SW=1450~2800
 SH=900~2700
 ガラス： Low-E4mm+A16mm+耐熱結晶化ガラス4mm

設計	殿	Joy-Wood (株)川上製作所		図面名	木製サッシ図	縦横断面図・内観姿図	縮尺
施工	殿	製図	検図	検図	製作コード	へーベシーベ引違い	製図年月日
				工事名	J o y - W o o d	防火設備	図番
					基本断面図		NO.
		親ディレクトリ ()					

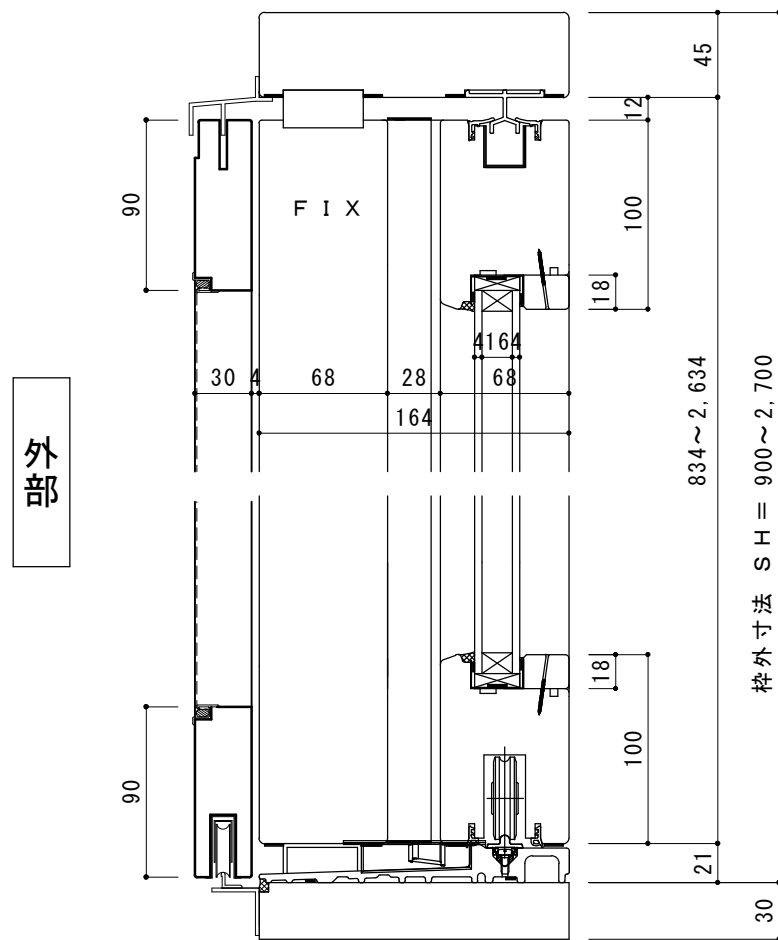

外部

内部

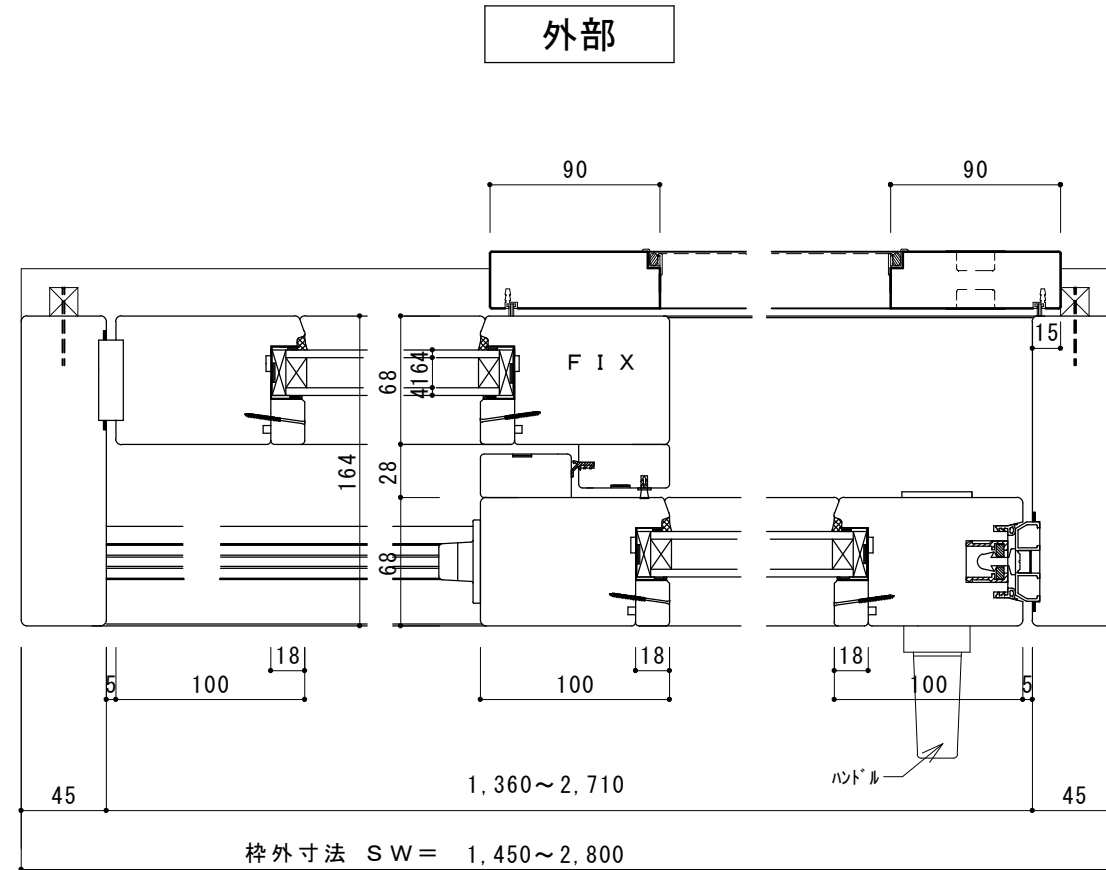

外部

内部

防火設備


認定番号： E B - 2 9 2 0

製作可能寸法：
S W = 1 4 5 0 ~ 2 8 0 0
S H = 9 0 0 ~ 2 7 0 0



ガラス： Low-E4mm + A 16mm + 耐熱結晶化ガラス4mm

- ※ 引き残しは框見付寸法+指詰め防止20mm が基本となります
- ※ 障子見付・見込寸法は外枠寸法によって変わる場合があります
- ※ 木製網戸（オプション）寸法が、最大W1,200×H2,200を超える場合は、保証対象外です。
また、横棧を入れることをお勧めいたします

設 計	殿	J o y - W o o d (株) 川上製作所				図 面 名	木製サッシ図	縦横断面図・内観姿図	縮 尺	
施 工	殿	製図	検図	検図	製作コード	工 事 名	J o y - W o o d 基本断面図	へーベシーベ引違い 防火設備	製図年月日	
		親ディレクトリ ()							図 番	N O .

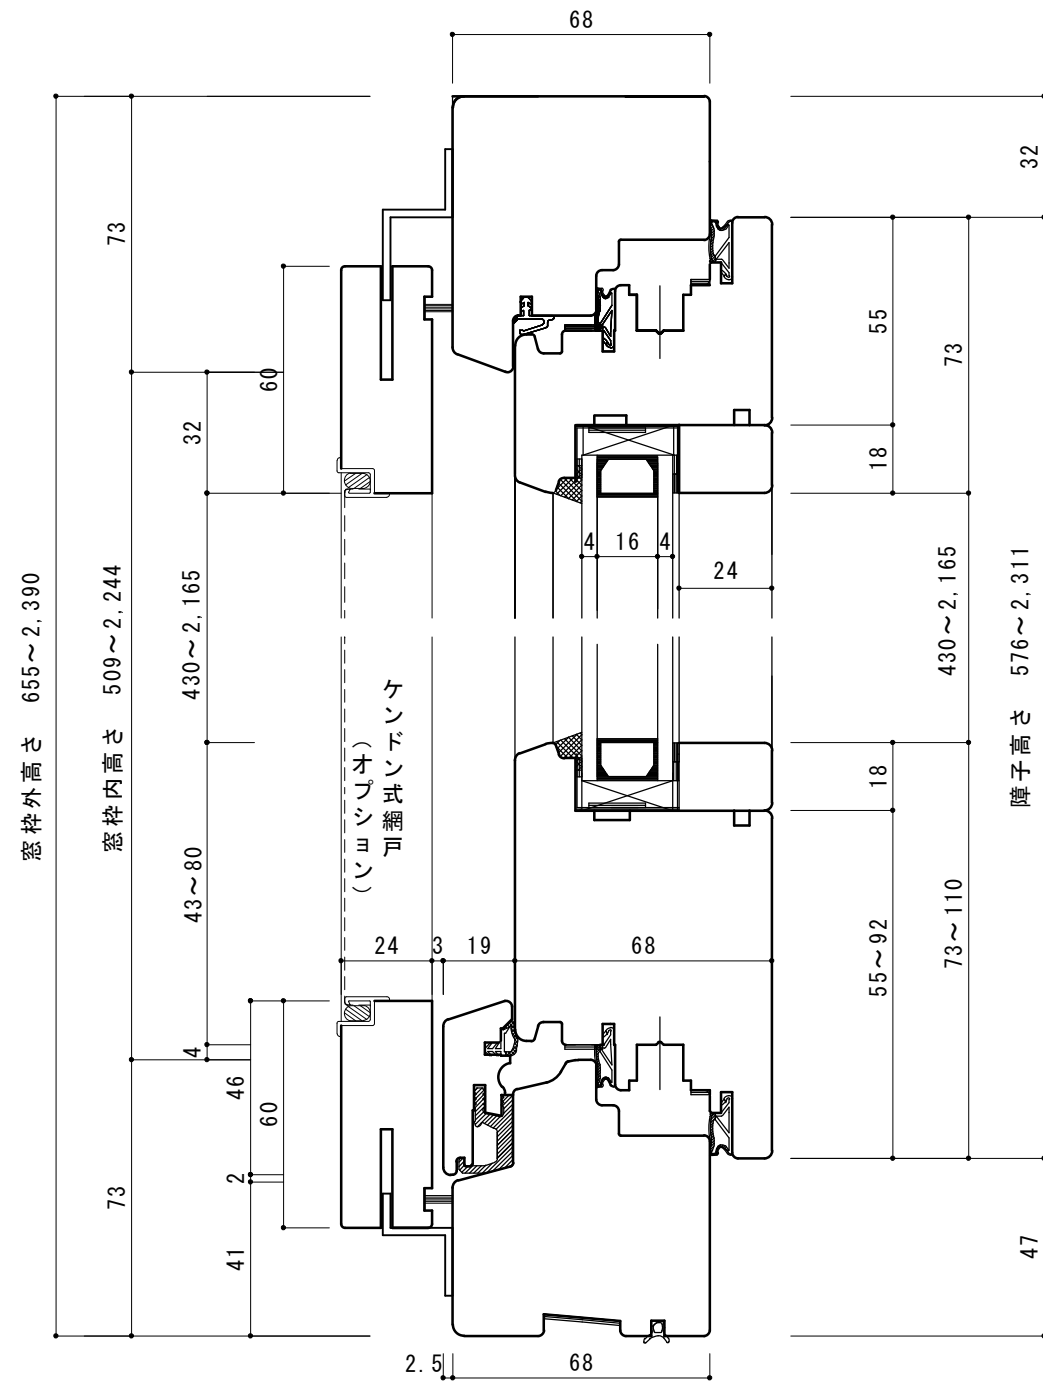

内観姿図

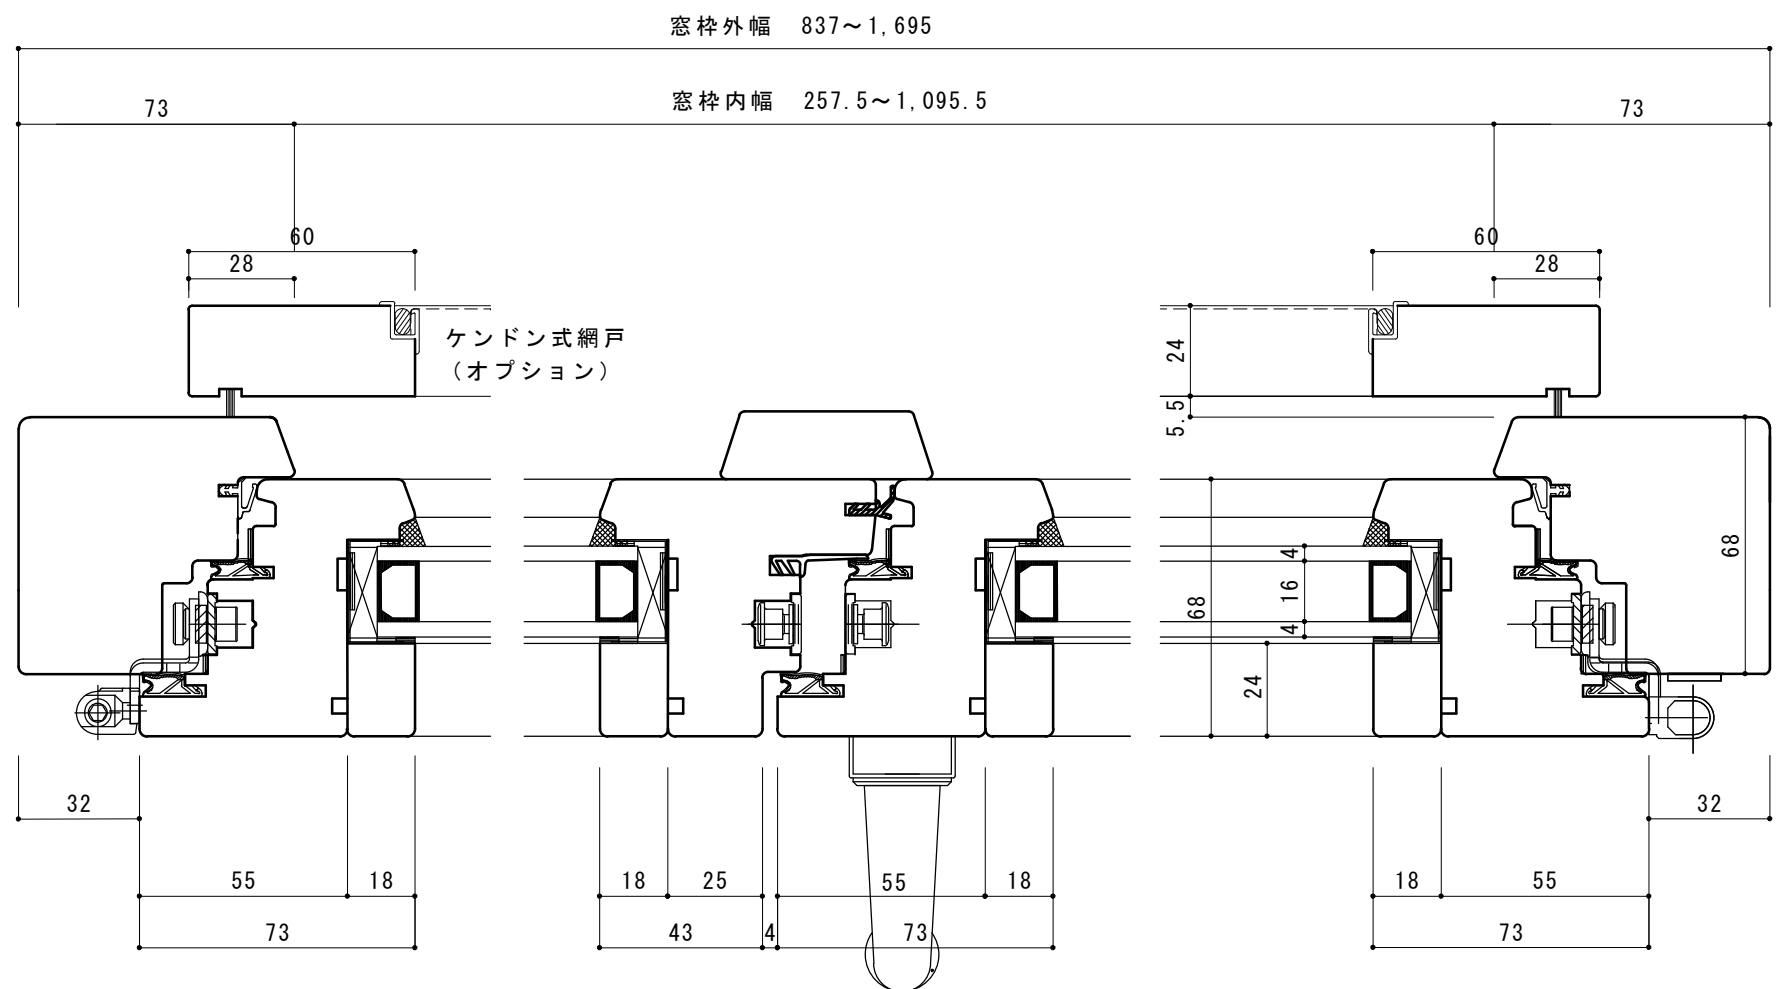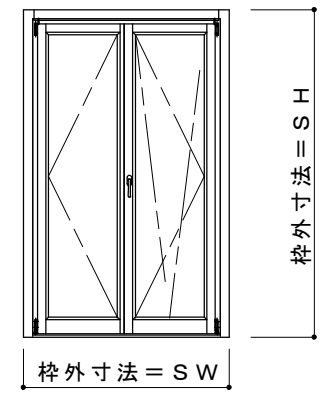

防火設備 内開き内倒し窓 (両開き)

認定番号 : EB-2559


製作可能寸法 : SW=837~1,695 SH=655~2,390

ガラス仕様 : 外部側) 耐熱結晶化ガラス4mm+A16+Low-E4mm (内部側)

※ 木造の場合、枠外寸法よりクリアー5mm確保して下さい
 ※ RC造の場合、枠外寸法よりクリアー25mm確保して下さい


設計	殿	J o y - W o o d (株) 川上製作所			図面名	木製サッシ製作図	縦横断面図	縮尺	1/2
施工	殿	製図	検図	検図	製作コード	J o y - W o o d	内開き内倒し窓 (両開き)	製図年月日	
					工事名	基本断面図	防火設備	図番	NO.

外部

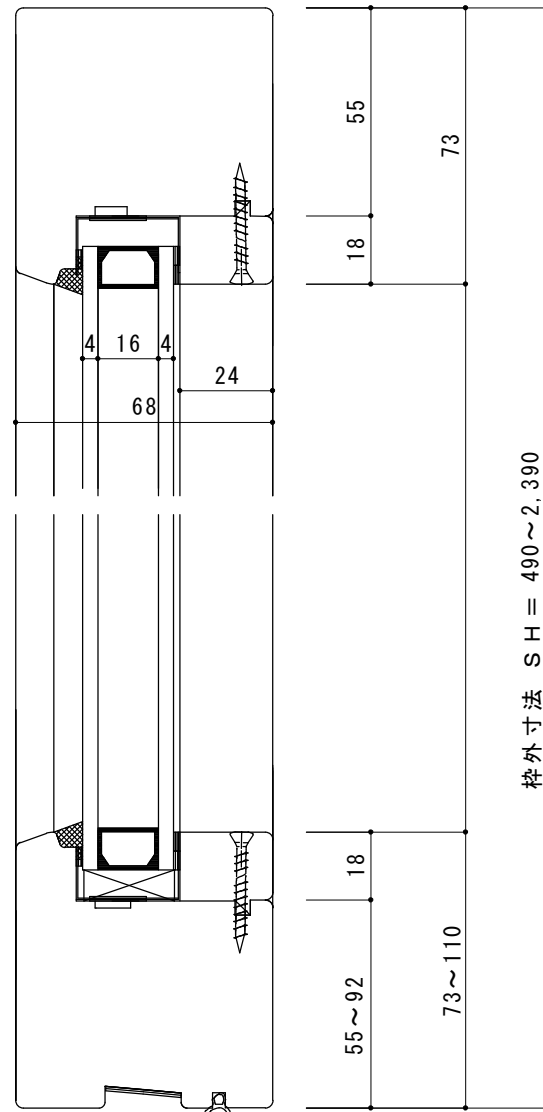


内部

外部

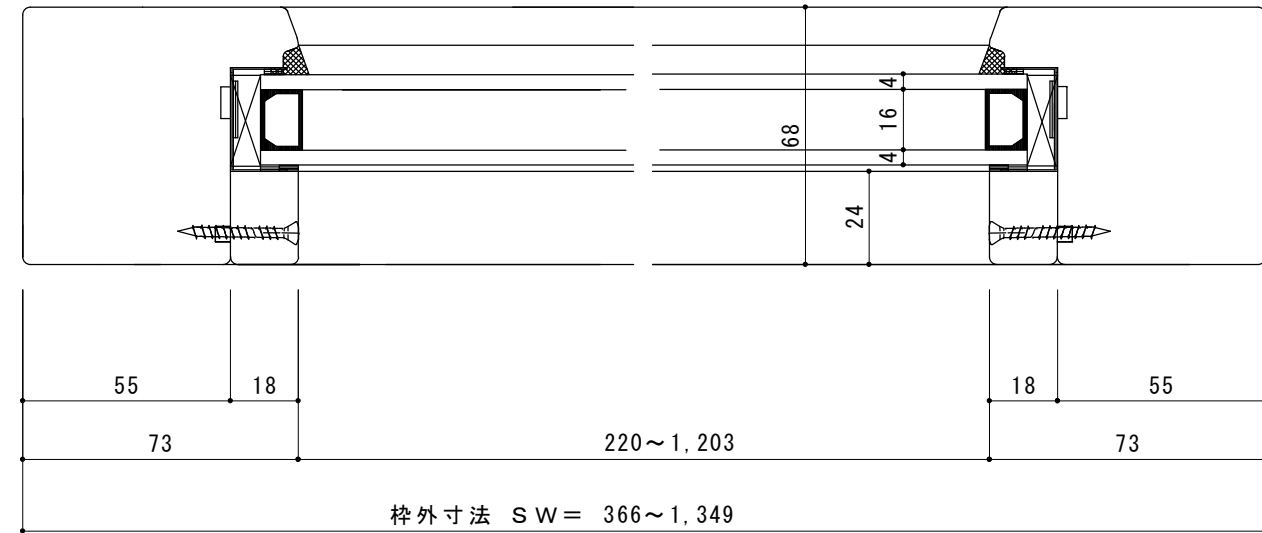

内部

内観姿図

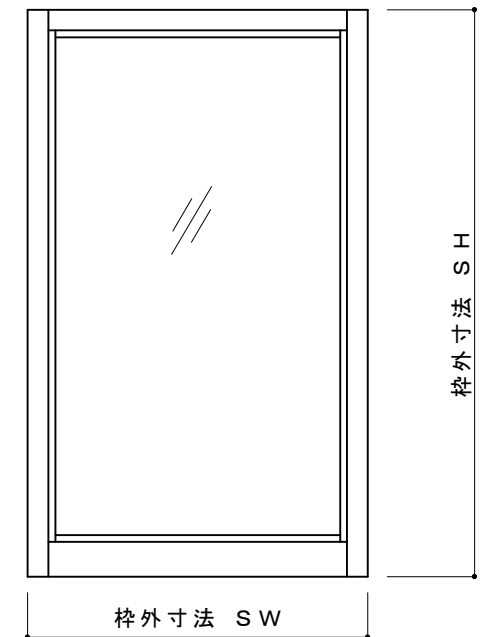

防火設備

認定番号： EB-3465(3)

製作可能寸法： SW=366~1,349 SH=490~2,390

ガラス： 外部側) 耐熱結晶化ガラス4mm+A16+Low-E4mm (内部側)

設計	殿	J o y - W o o d (株) 川上製作所				図面名	木製サッシ図	縦横断面図・内観姿図	縮尺	1/2
施工	殿	製図	検図	検図	製作コード	工事名	J o y - W o o d	FIX	製図年月日	2022/11/14
							基本断面図	防火設備	図番	NO.