


外部


内部

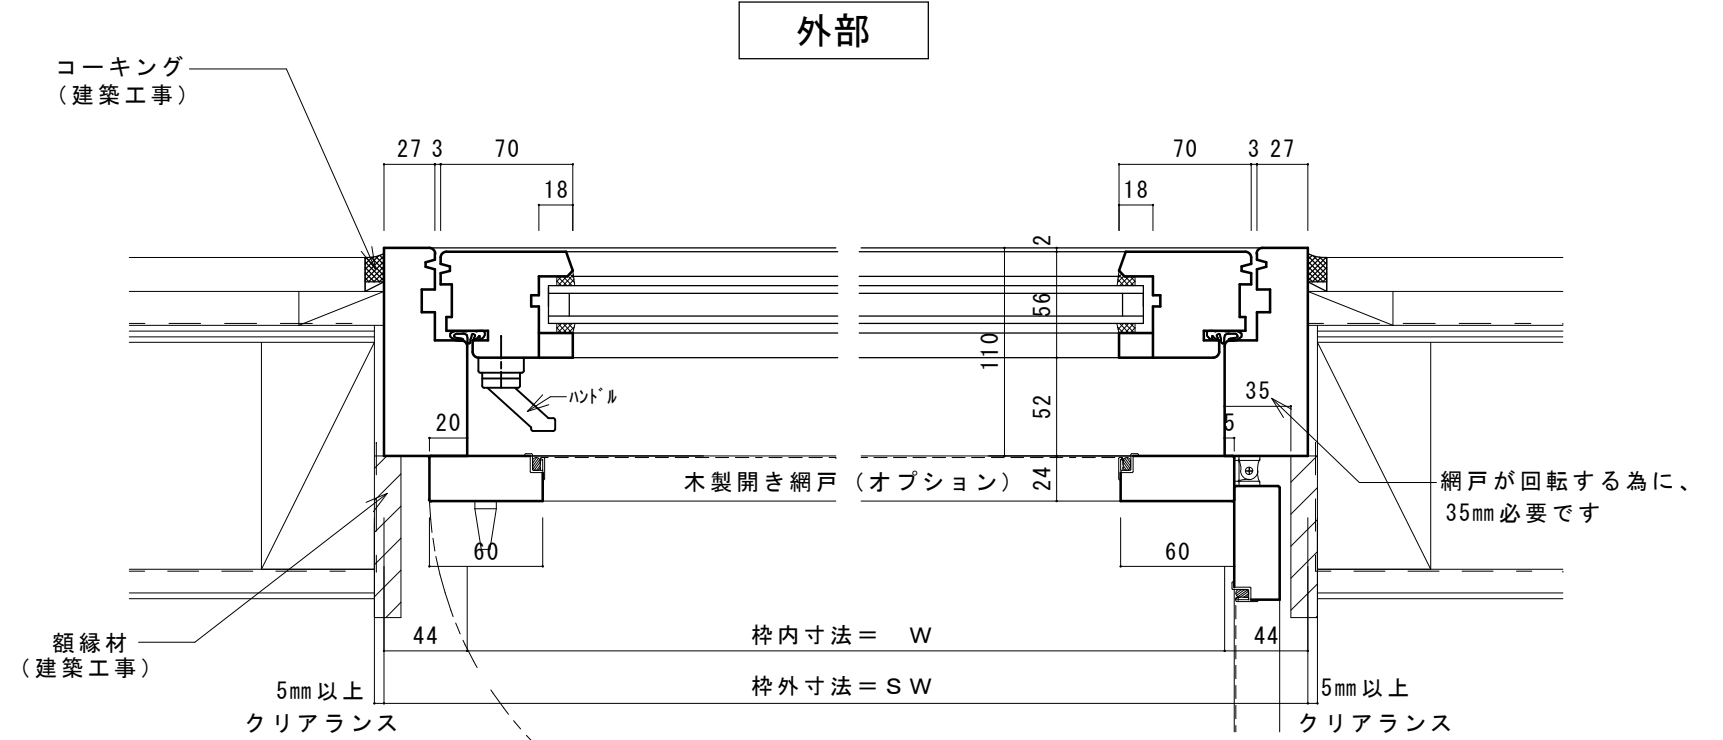

外部

内部



内観姿図

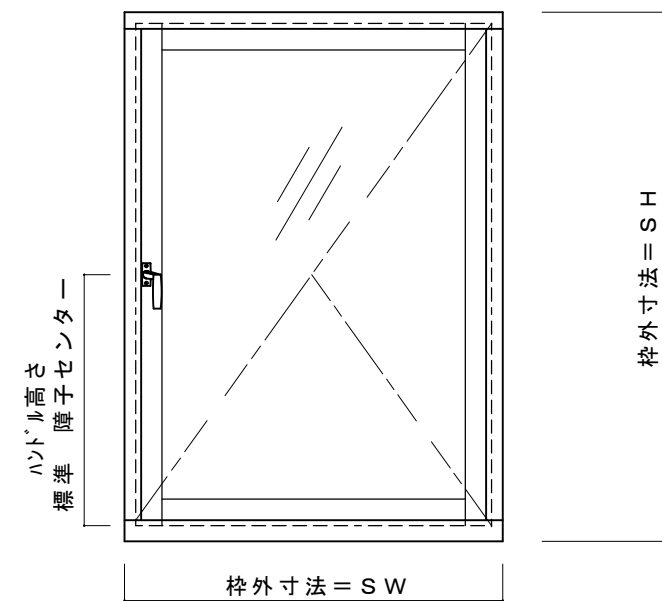


※ 障子見付・見込寸法は設置条件、外枠寸法によって変わる場合があります

重量：40kgまで

設計	殿	Joy-Wood (株)川上製作所			図面名	木製サッシ参考納まり図	縦横断面図・内観姿図	縮尺	
施工	殿	製図	検図	検図	製作コード		縦すべり出し窓 (木造)	製図年月日	
					工事名	Joy-Wood 基本断面図		図番	NO.
		親ディレクトリ ( )							

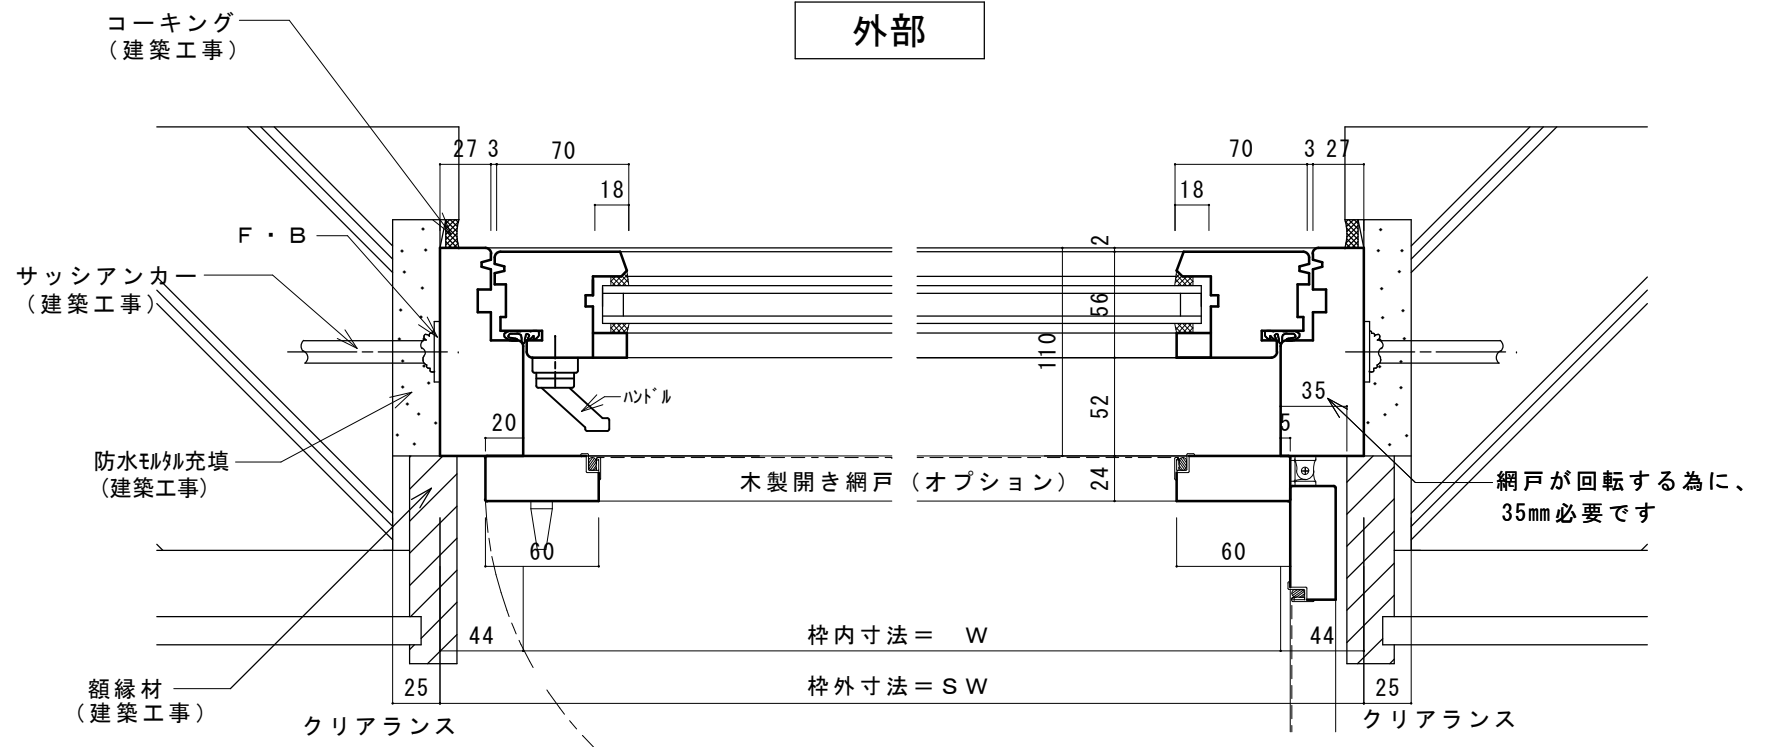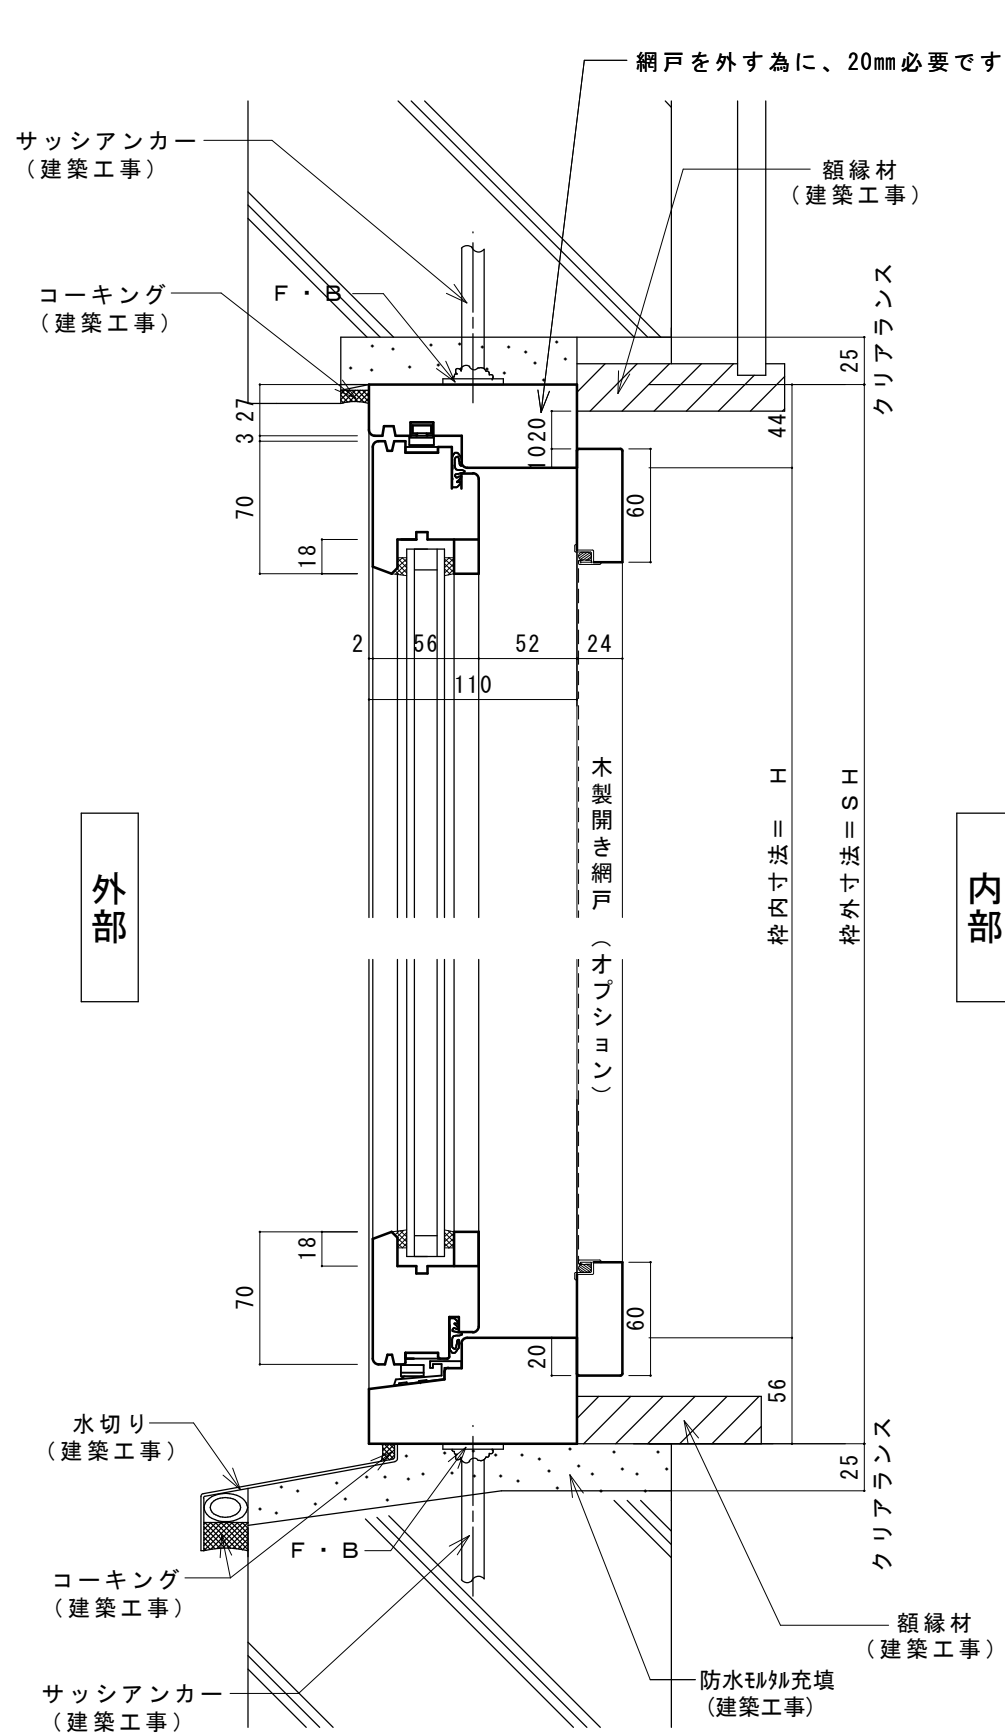

内観姿図

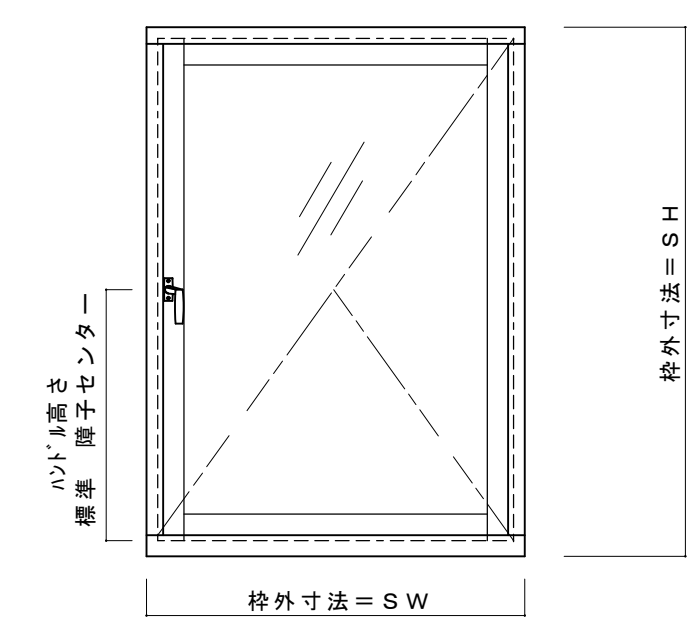

※ 障子見付・見込寸法は設置条件、外サッシ寸法によって変わる場合があります

重量：40kgまで

設計	殿	Joy-Wood (株)川上製作所			図面名	木製サッシ参考納まり図	縦横断面図・内観姿図	縮尺	
施工	殿	製図	検図	検図	製作コード	工事名	Joy-Wood 基本断面図	縦すべり出し窓(RC造)	製図年月日
								図番	NO.
		親ディレクトリ ( )							