

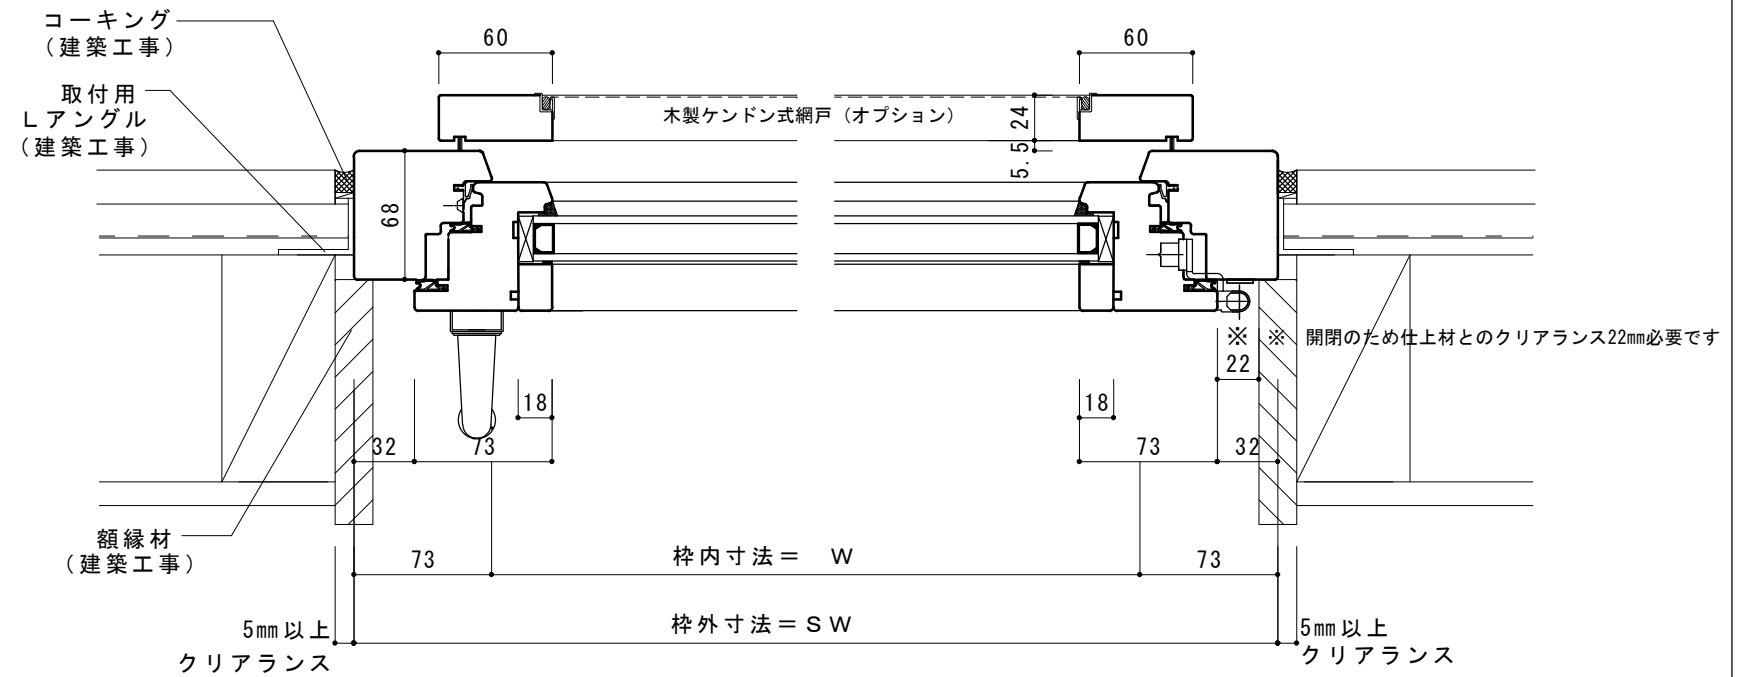


外部

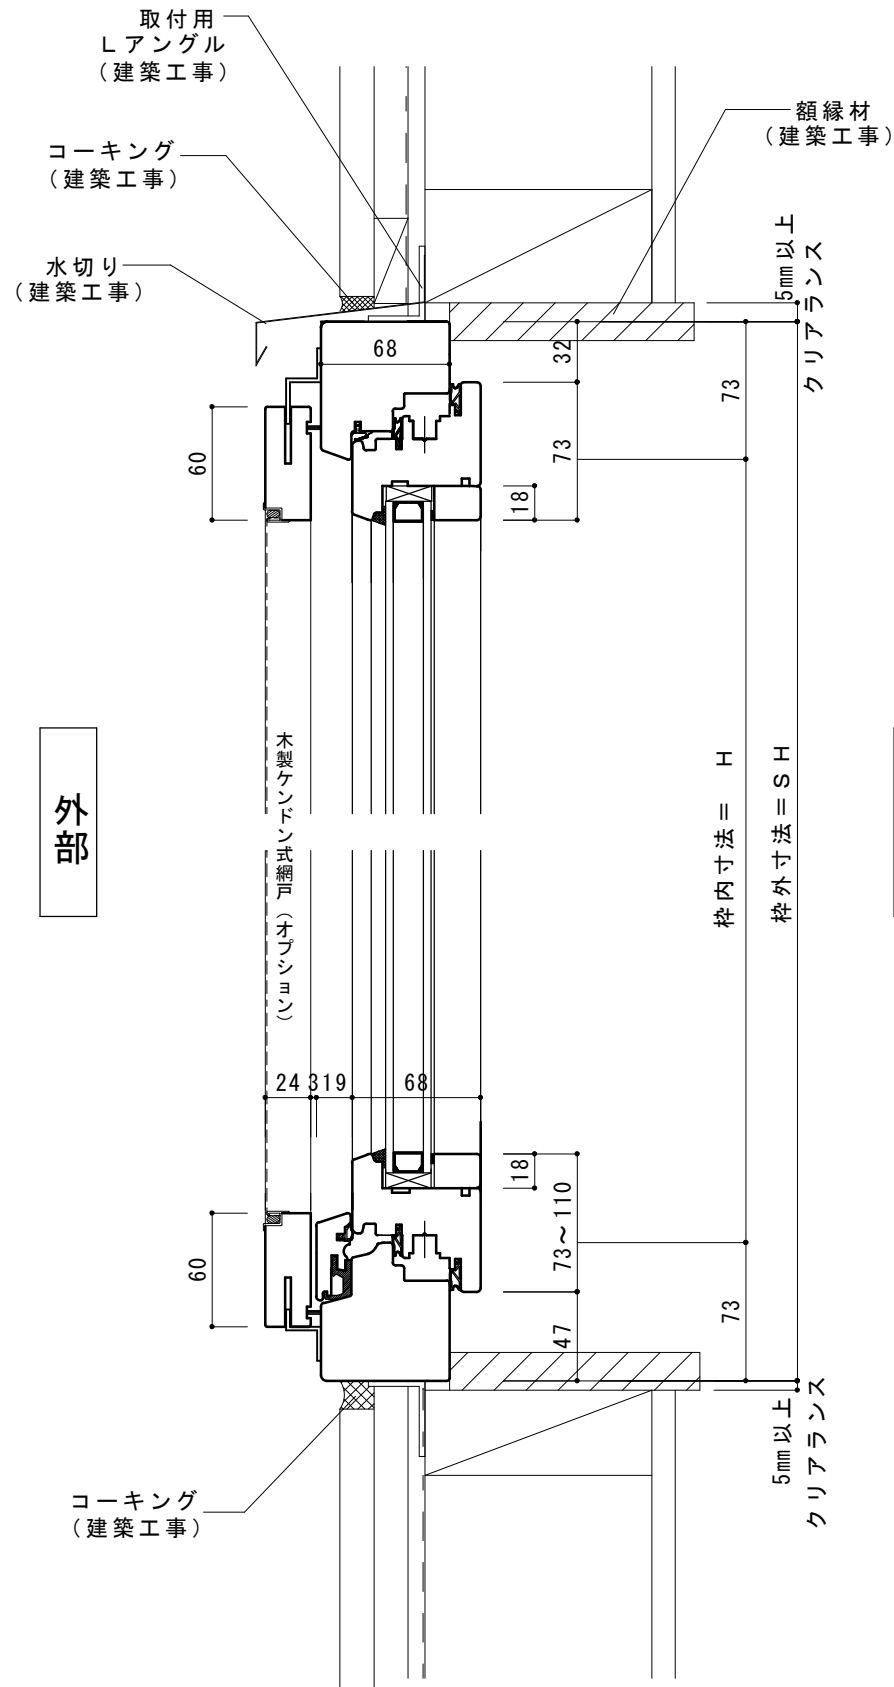

内部

内観姿図

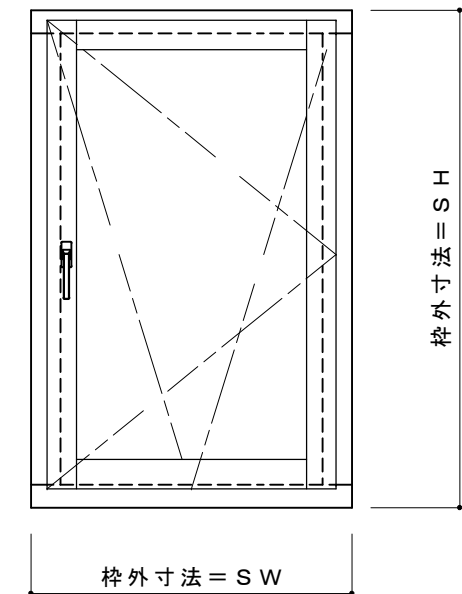

設計	殿	Joy-Wood (株)川上製作所				図面名	木製サッシ参考納まり図	縦横断面図・内観姿図	縮尺	
施工	殿	製図	検図	検図	製作コード	工事名	J o y - W o o d 基本断面図	ドレーキップ (木造)	製図年月日	
									図番	NO.
		親ディレクトリ ()								

