


防火設備対応サッシ一覧

木製サッシ JOYWOOD


網入りガラス仕様 (FB-0035は複層ガラス、その他は単板ガラス)

 印：網入り硝子


ヘーベシーベ引違い戸
 <認定番号：EB-0091>
 ガラス：6.8mm網入り単板

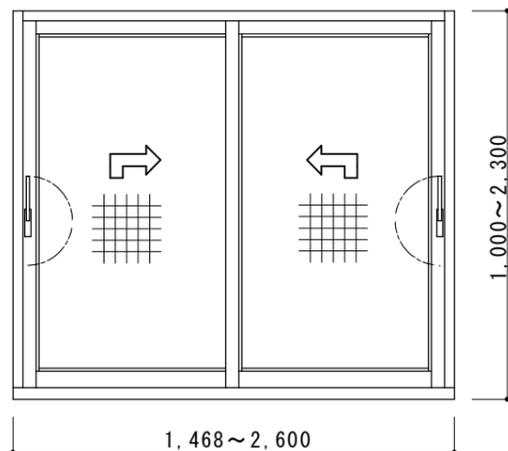


ヘーベシーベ片引き戸
 <認定番号：EB-0091>
 ガラス：6.8mm網入り単板

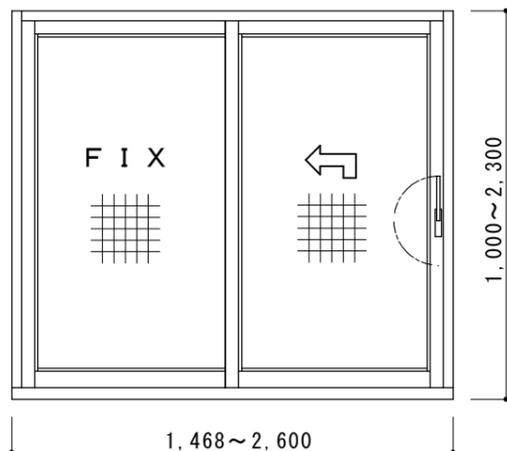


両開きドア
 <認定番号：EB-0077>
 ガラス：6.8mm網入り単板

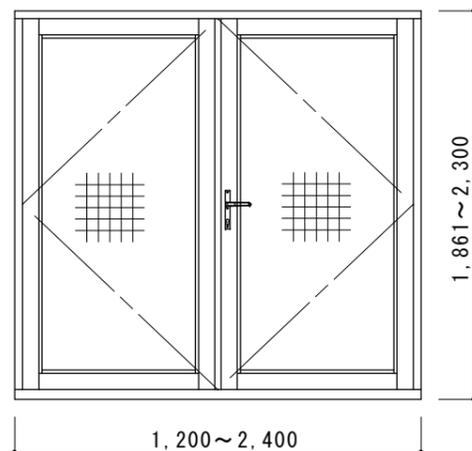


片開きドア
 <認定番号：EB-0077>
 ガラス：6.8mm網入り単板

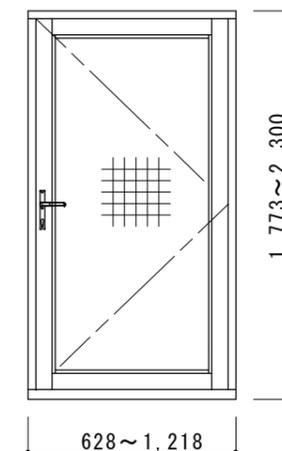


縦軸すべり出し窓
 <認定番号：EB-0049>
 ガラス：6.8mm網入り単板

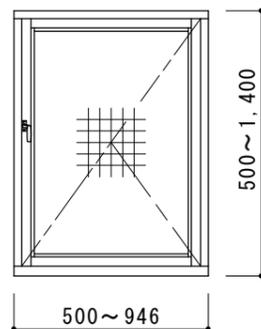


横軸すべり出し窓
 <認定番号：EB-0049>
 ガラス：6.8mm網入り単板

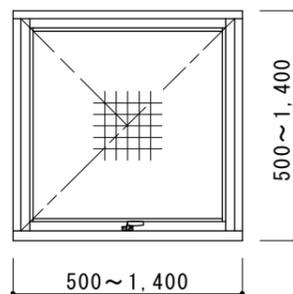


はめ殺し窓
 <認定番号：EB-0035>
 ガラス：外部側)6.8mm網入り+A6+FL5(内部側)

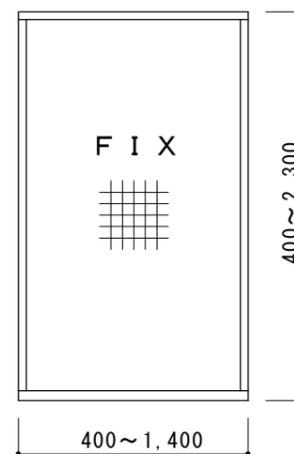

外部

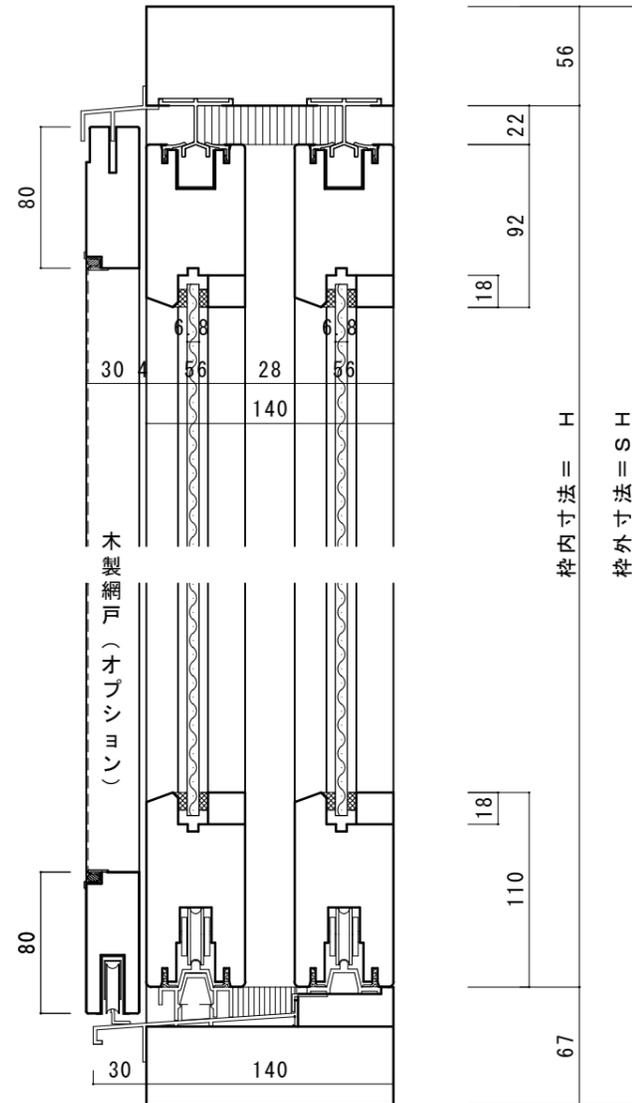


内部

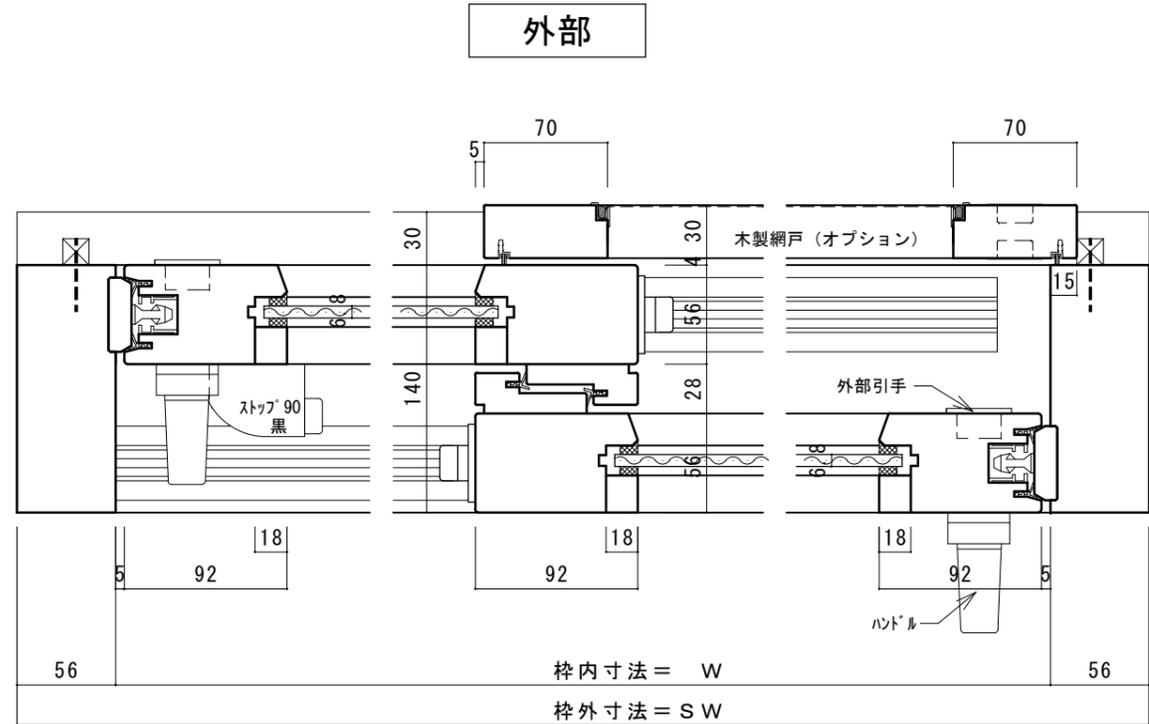

内部

内観姿図

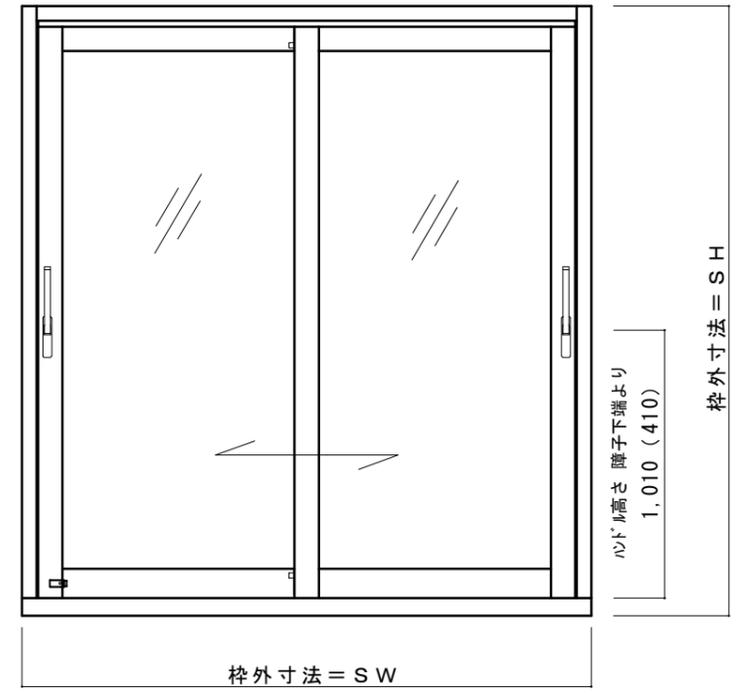

- ※ 引き残しは框見付寸法+指詰め防止20mm が基本となります
- ※ 障子見付・見込寸法は外枠寸法によって変わる場合があります
- ※ 木製網戸 (オプション) 寸法が、最大W1,200×H2,200を超える場合は、保証対象外です。また、横棧を入れることをお勧めいたします

防火設備


認定番号 : EB-0091
 製作可能寸法 : SW=1468~2600
 SH=1000~2300
 ガラス : 網入り板ガラス6.8mm

※ 木造の場合、枠外寸法よりクリアー5mm確保して下さい
 ※ RC造の場合、枠外寸法よりクリアー25mm確保して下さい


設計	殿	Joy-Wood		(株)川上製作所	図面名	木製サッシ図	縦横断面図・内観姿図	縮尺
施工	殿	製図	検図	検図	製作コード	J o y - W o o d	ヘーベシーベ引違い	製図年月日
					工事名	基本断面図	防火認定品	図番
								NO.

親ディレクトリ ()

外部

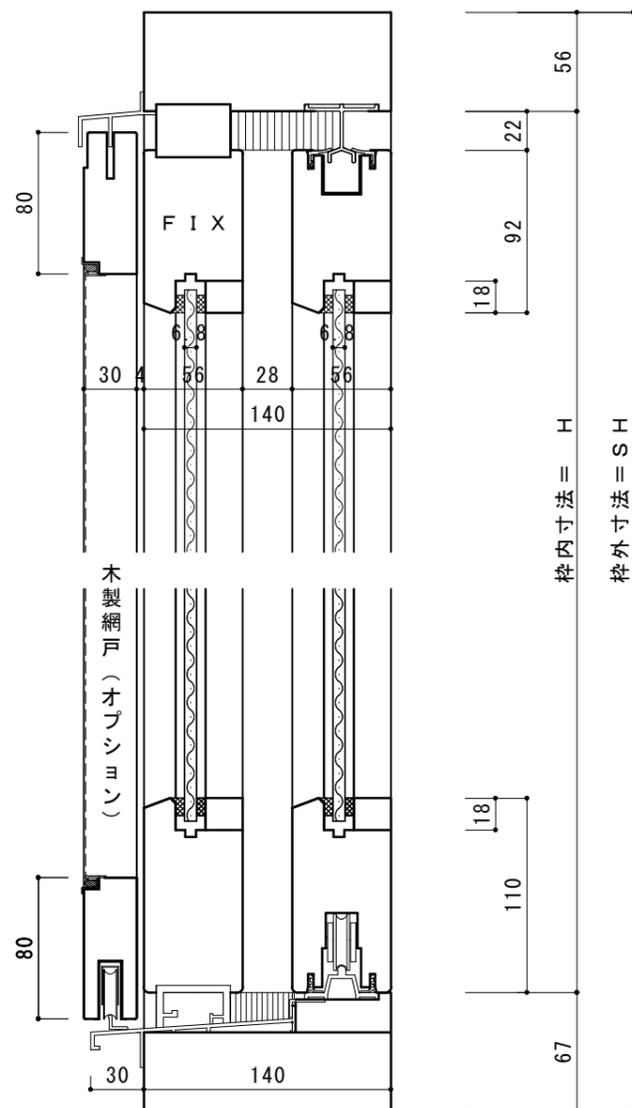


内部

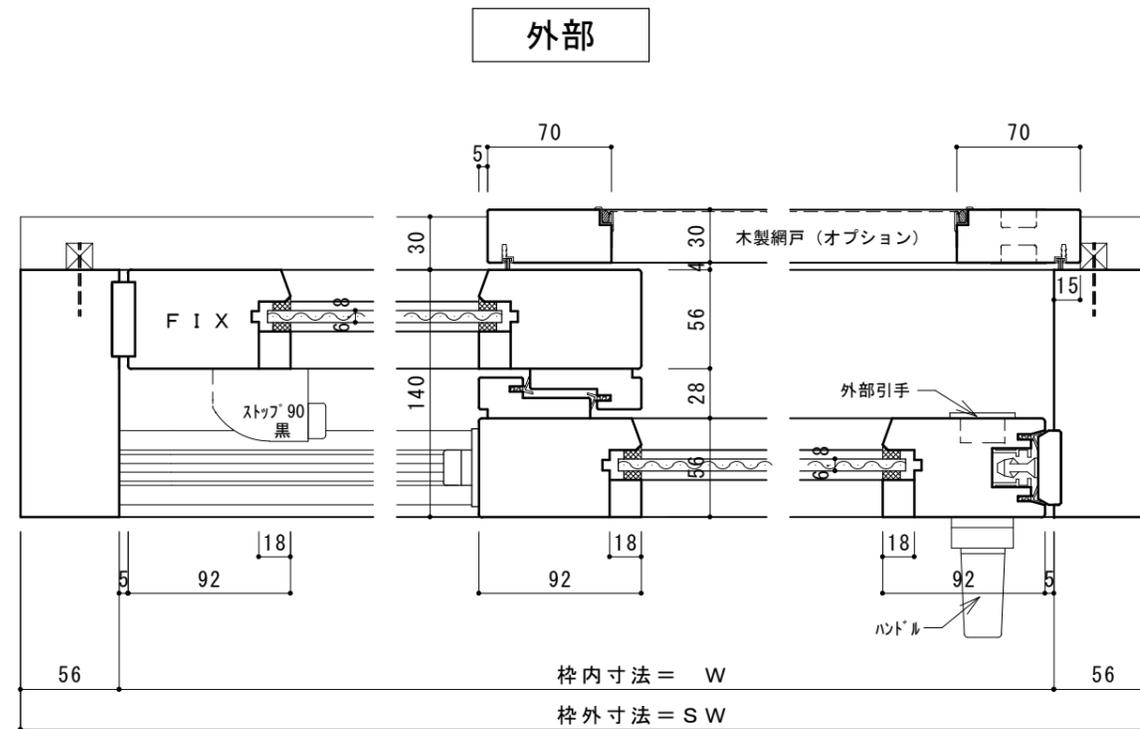

内部

内観姿図

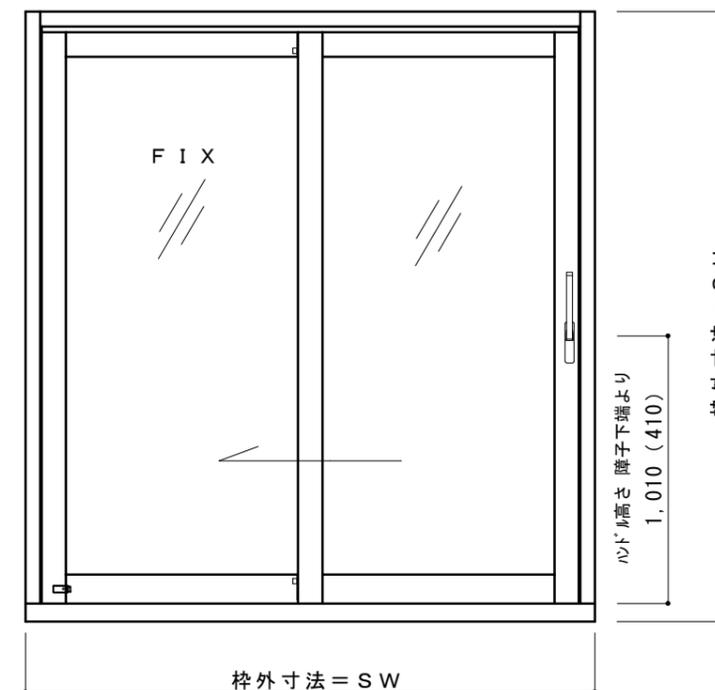

- ※ 引き残しは框見付寸法+指詰め防止20mm が基本となります
- ※ 障子見付・見込寸法は外枠寸法によって変わる場合があります
- ※ 木製網戸 (オプション) 寸法が、最大W1,200×H2,200を超える場合は、保証対象外です。また、横棧を入れることをお勧めいたします

防火設備

認定番号： EB-0091

製作可能寸法： SW=1468~2600


SH=1000~2300

ガラス： 網入り板ガラス6.8mm


- ※ 木造の場合、枠外寸法よりクリアー5mm確保して下さい
- ※ RC造の場合、枠外寸法よりクリアー25mm確保して下さい

設 計	殿	Joy-Wood (株) 川上製作所				図 面 名	木製サッシ参考納まり図	縦横断面図・内観姿図	縮 尺
施 工	殿	製図	検図	検図	製作コード	工 事 名	J o y - W o o d 基本断面図	へーベシーペ片引き 防火認定品	製図年月日
		親ディレクトリ ()							図 番 NO.


外部

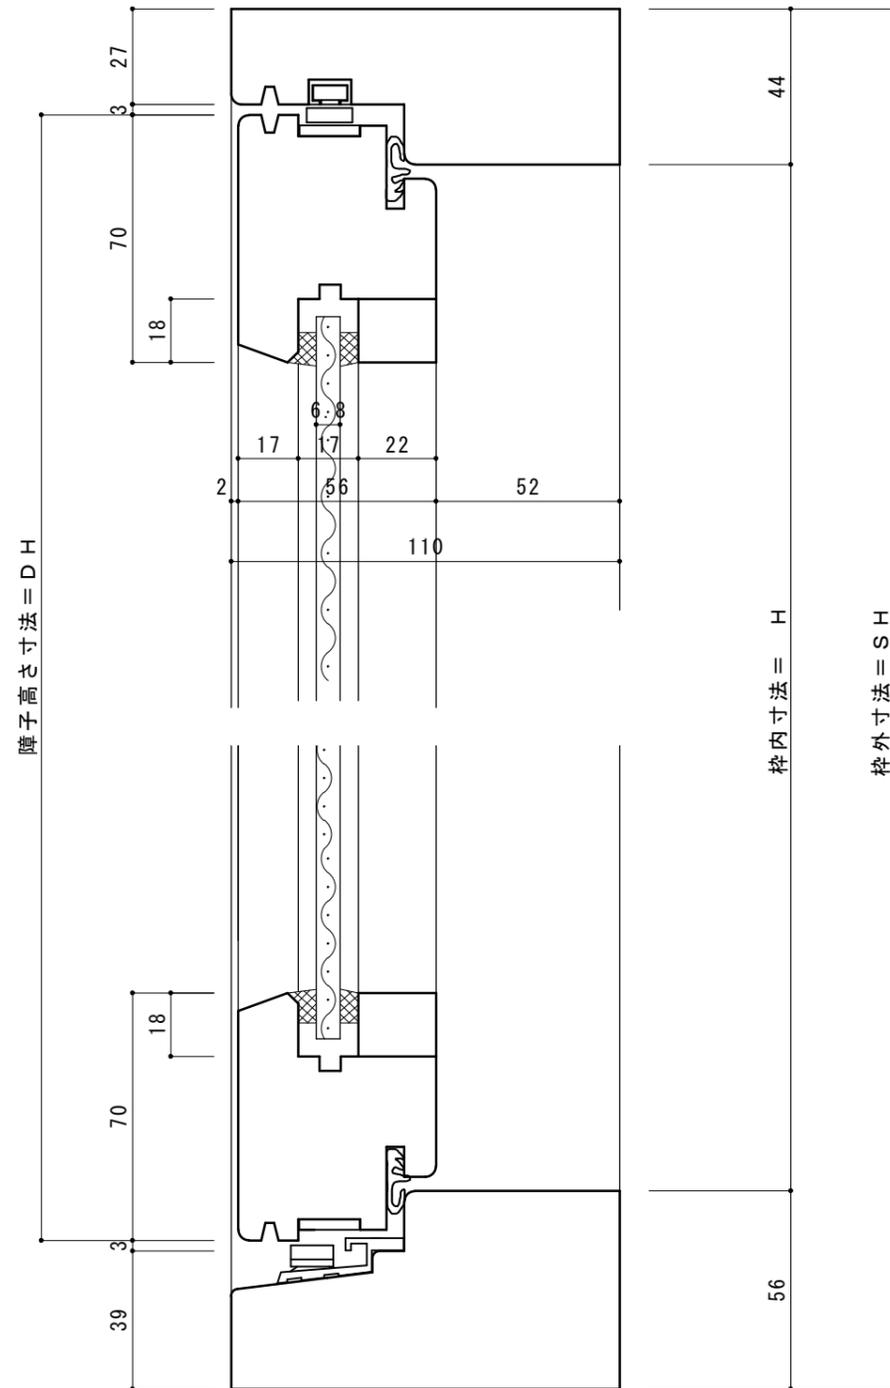

内観姿図

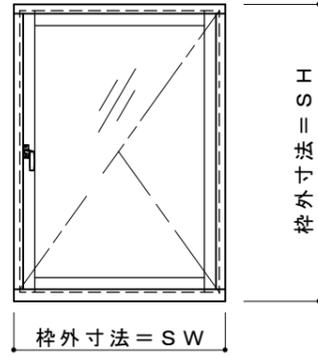

内部

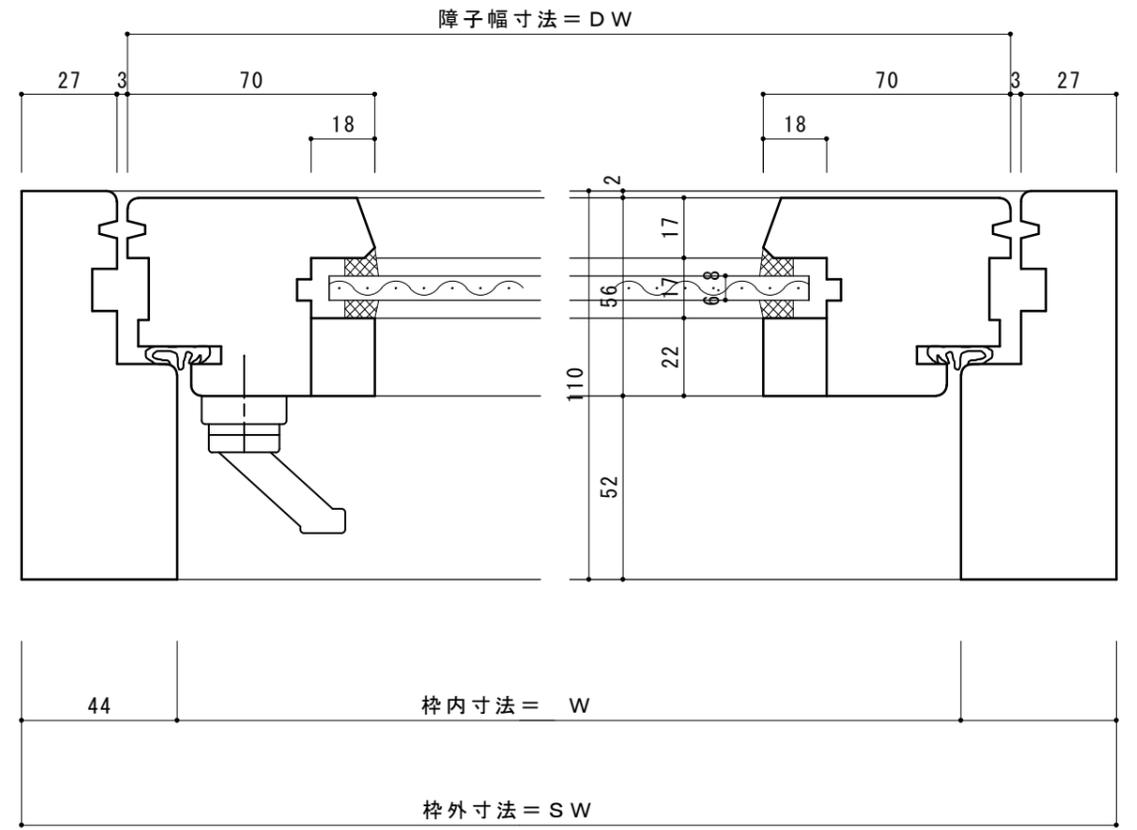

外部

内部

【 防火設備 】

認定番号： E B - 0 0 4 9

製作可能寸法： S W = 500 ~ 946、 S H = 500 ~ 1400


ガラス： 網入り板ガラス 6.8mm

重量： 40kgまで


* 木製網戸 オプション

設計	殿	J o y - W o o d (株) 川上製作所				図面名	木製サッシ製作図	縦断面図	縮尺	1 / 2
施工	殿	製図	検図	検図	製作コード	工事名	J o y - W o o d 基本断面図	縦すべり出し窓	製図年月日	2016/01
								防火認定品	図番	N O . 1 - 1 B

内観姿図

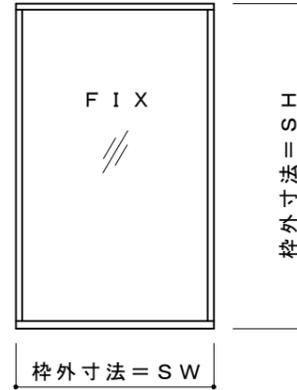


外部

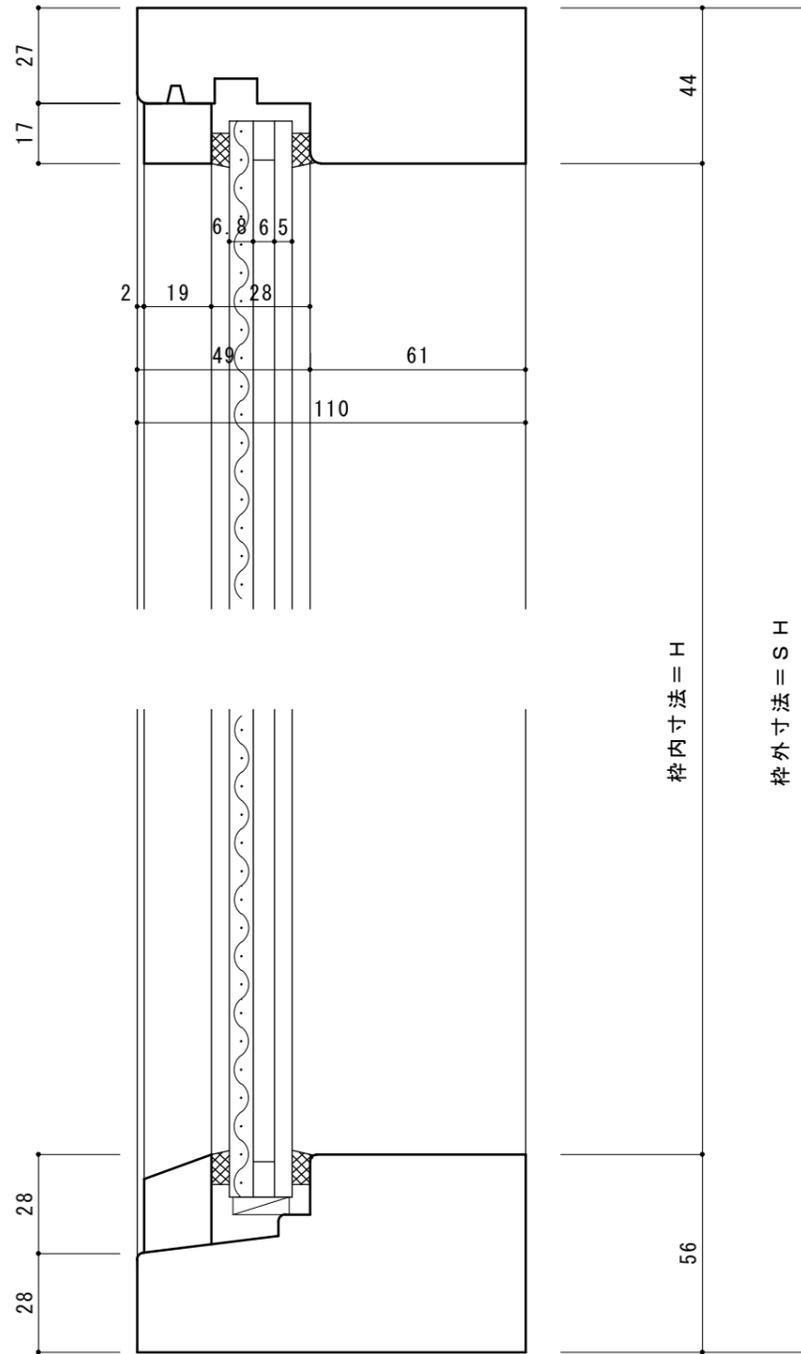

内部

外部

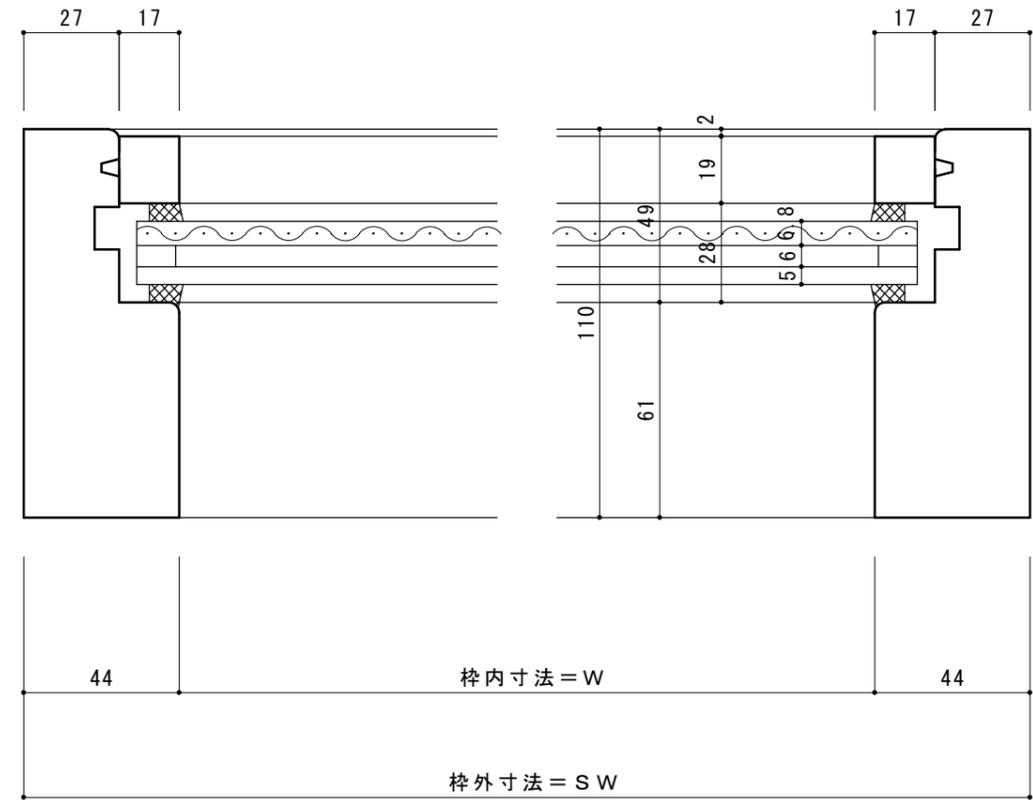

内部

【 防火設備 】


認定番号 : EB-0035

製作可能寸法 : SW=400~1400、 SH=400~2300


ガラス : 網入り板ガラス6.8mm + A6 + FL5mm

設計	殿	J o y - W o o d (株) 川上製作所				図面名	木製サッシ製作図	縦断面図	縮尺	1 / 2
施工	殿	製図	検図	検図	製作コード	工事名	J o y - W o o d 基本断面図	F I X 窓	製図年月日	2020/09/03
								防火設備	図番	N O .

内観姿図

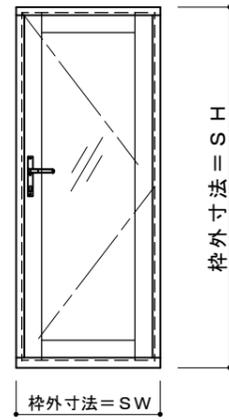


外部

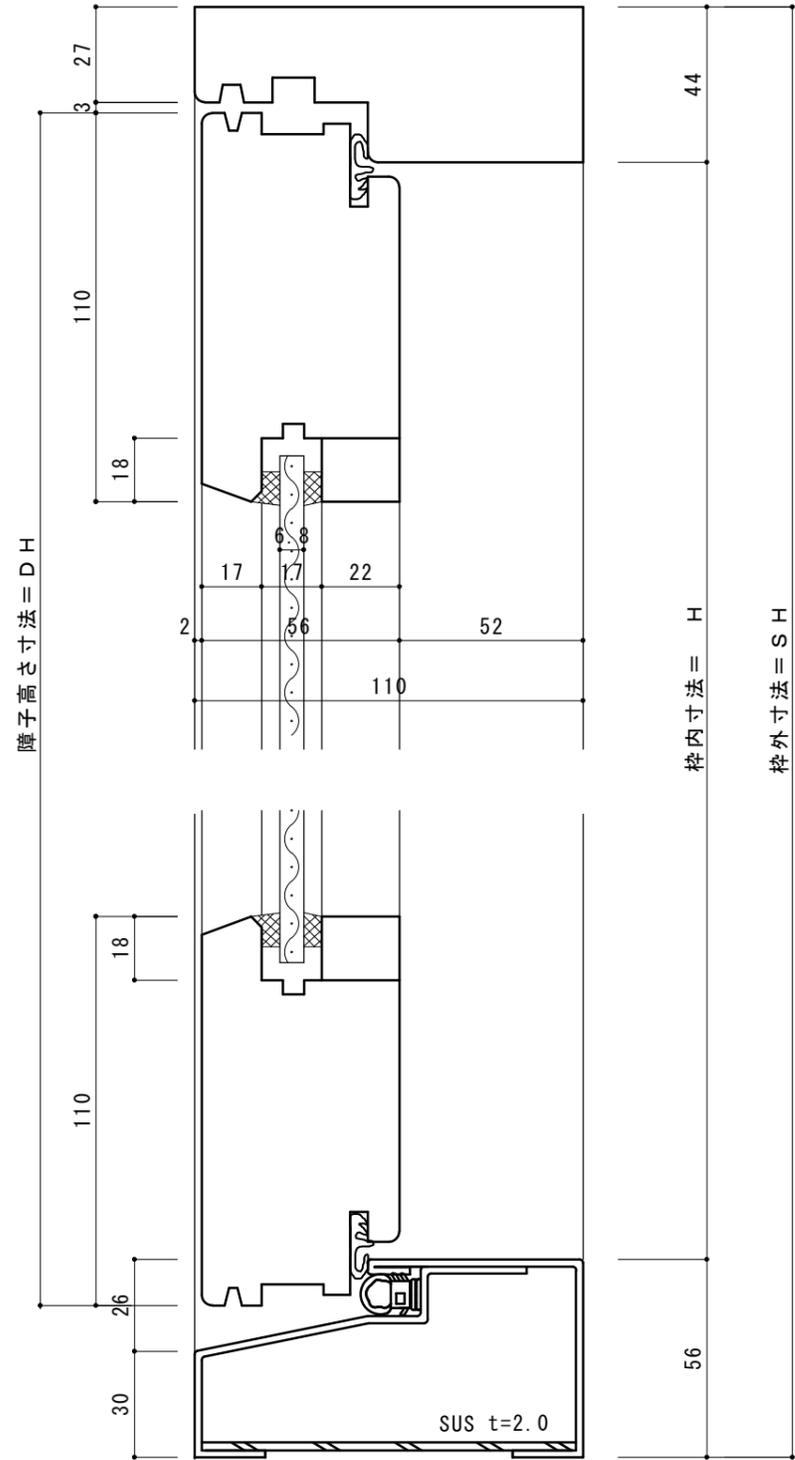

外部

内部

内部

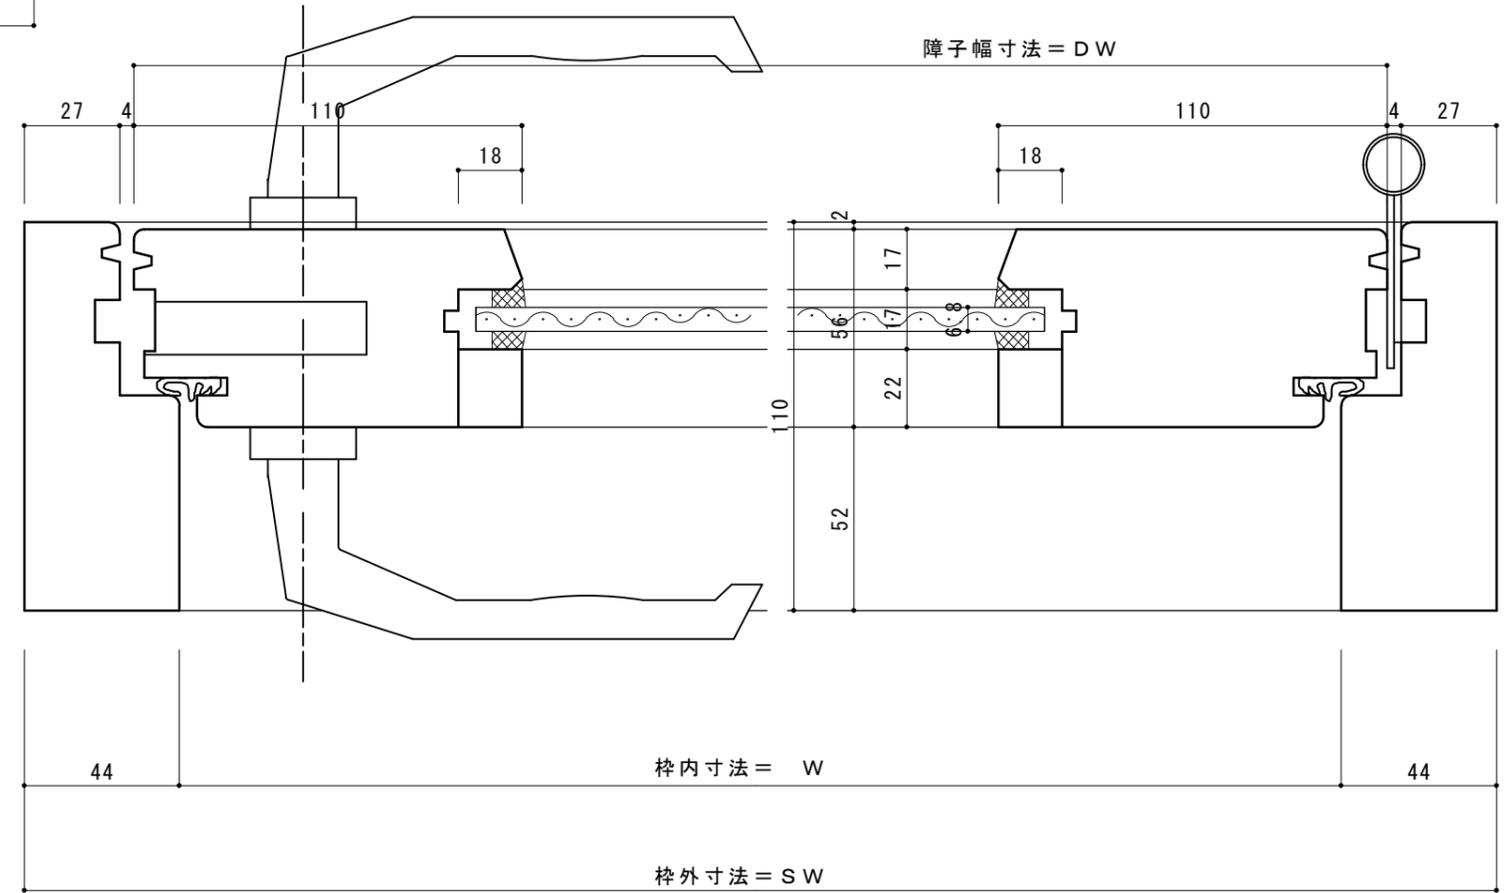

防火設備

認定番号 : EB-0077

製作可能寸法 : SW=628~1218 SH=1773~2300

ガラス : 網入り板ガラス6.8mm

重量 : 80kgまで

設計	殿	J o y - W o o d (株) 川上製作所				図面名	木製サッシ製作図	縦平断面図	縮尺	1 / 2
施工	殿	製図	検図	検図	製作コード	工事名	J o y - W o o d 基本断面図	片開き戸	製図年月日	2016/01
								防火認定品	図番	NO. 3B

